




QUADRO DE ESQUADRIAS						
CODIGO	LARGURA (M)	ALTURA (M)	PEITORIL	TIPO	MATERIAL	QUANTIDADE
P1	0,80	2,10		ABRIR	MADEIRA	03 UN.
P2	0,70	2,10		ABRIR	MADEIRA	01 UN.
P3	0,80	2,10		ABRIR	METÁLICA	01 UN.
J1	1,20	1,00	1,10	CORRER	FERRO/VIDRO	02 UN.
J2	1,50	1,00	1,10	CORRER	FERRO/VIDRO	01 UN.
J3	1,00	1,00	1,10	CORRER	FERRO/VIDRO	01 UN.
J4	0,60	0,60	1,50	BASCULANTE	FERRO/VIDRO	01 UN.

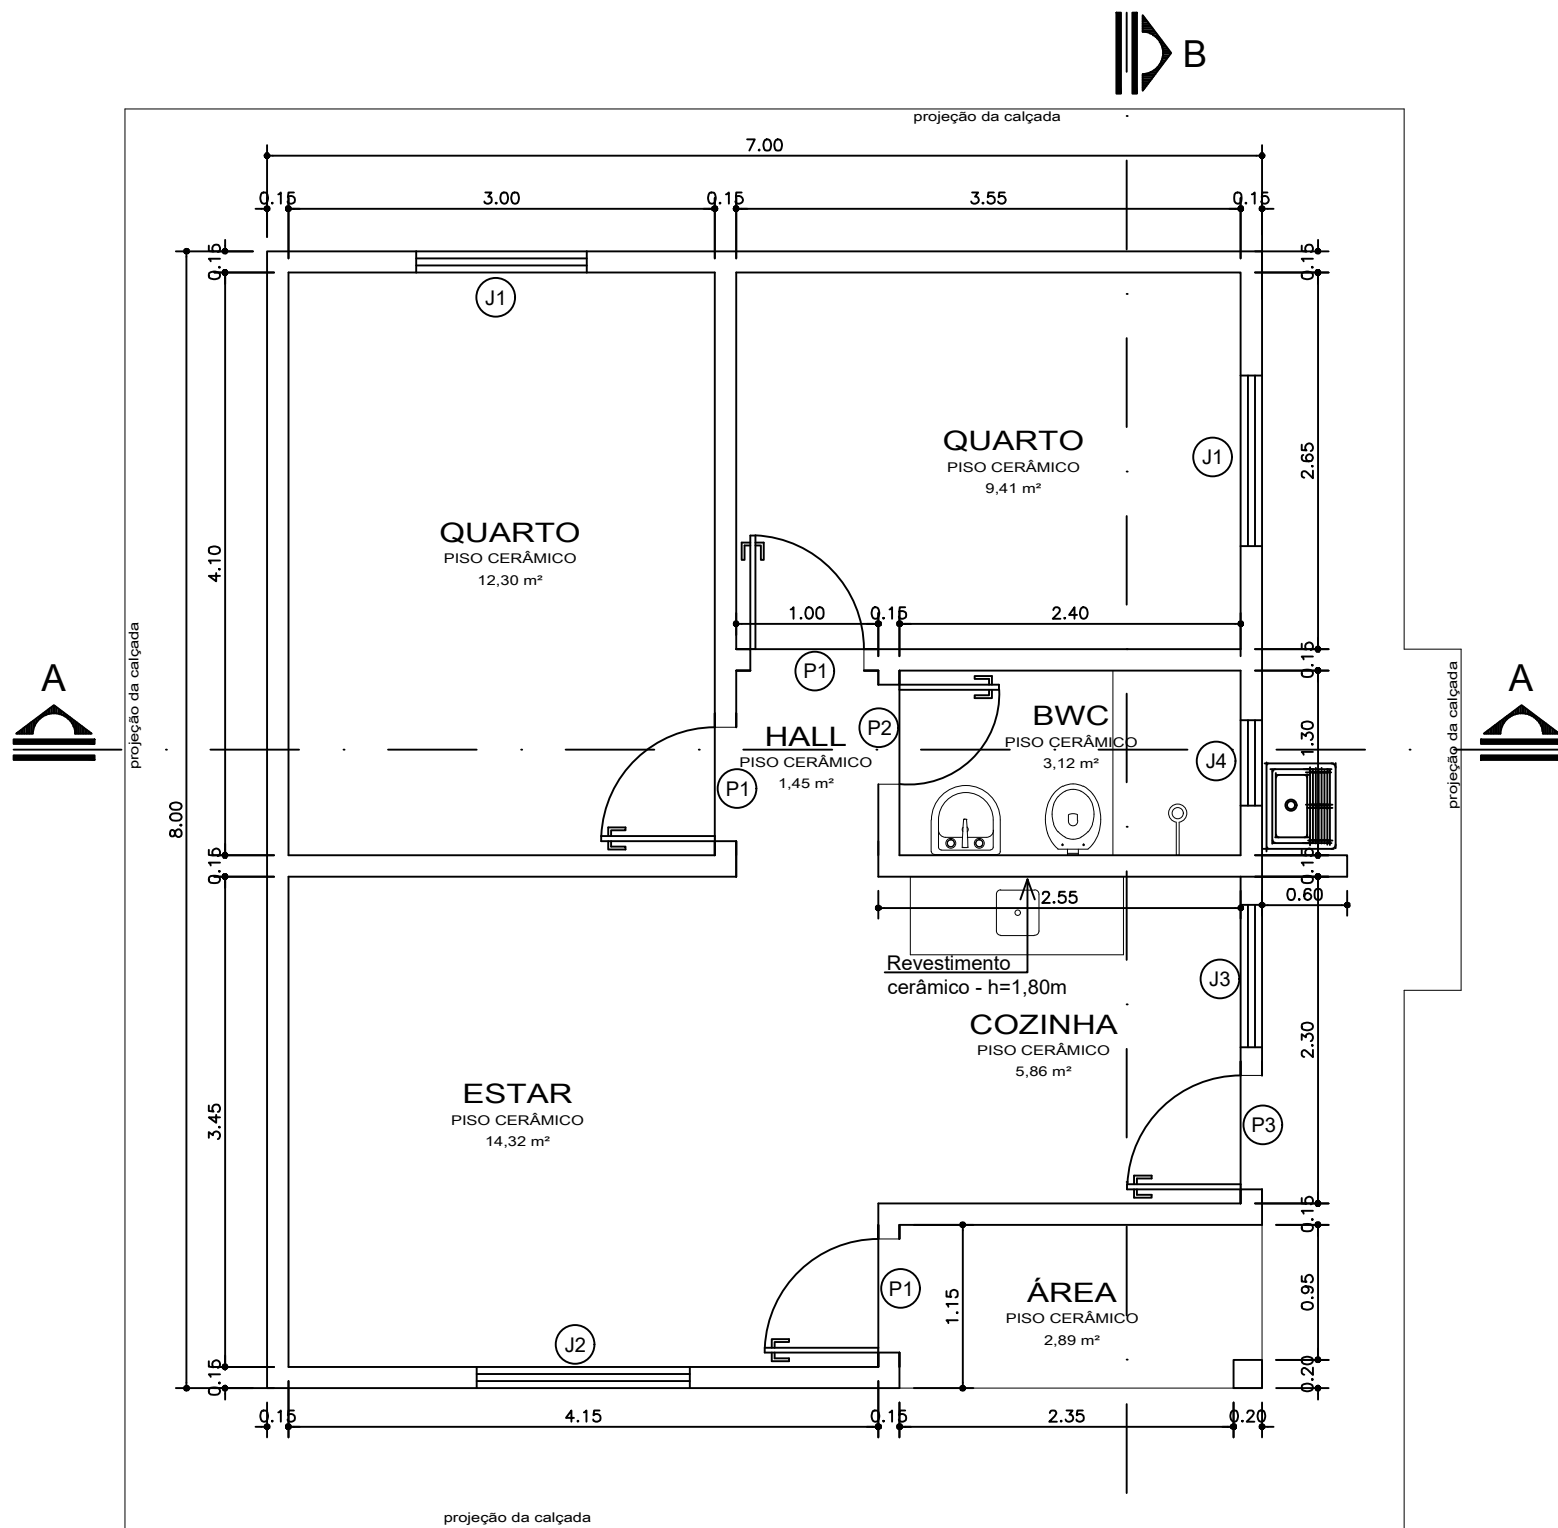


PLANTA BAIXA
ESCALA: 1/50

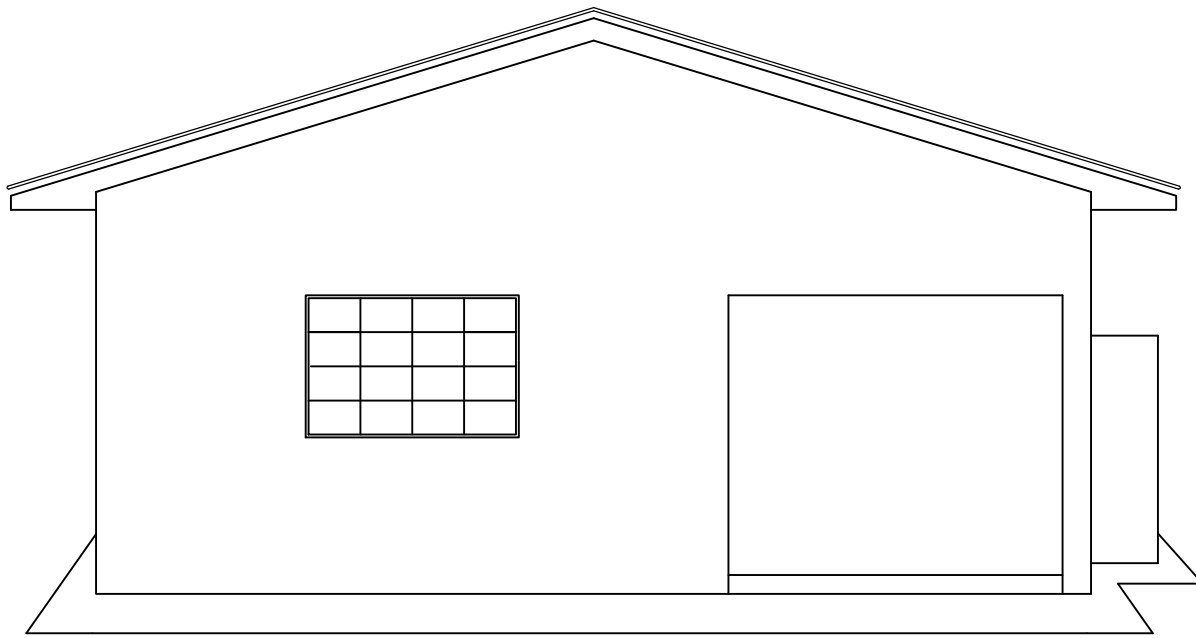


ELEVAÇÃO FRONTAL
ESCALA: 1/50

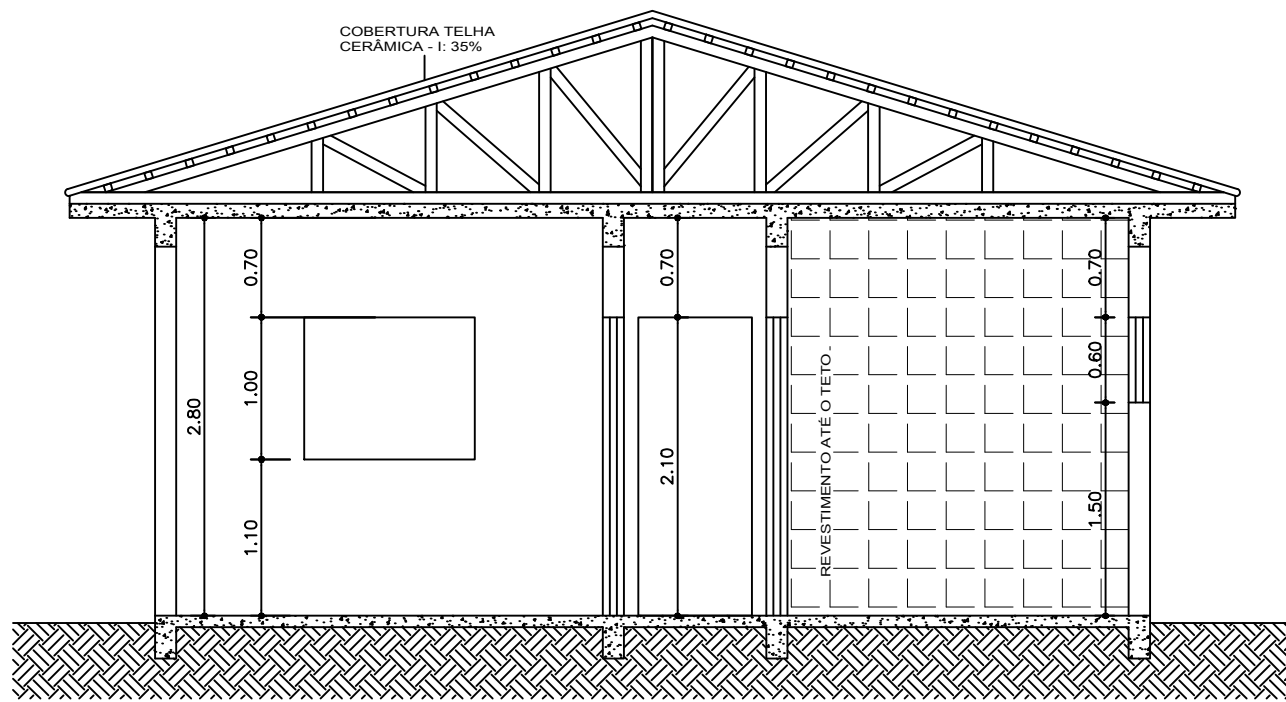

CORTE A-A
ESCALA: 1/50

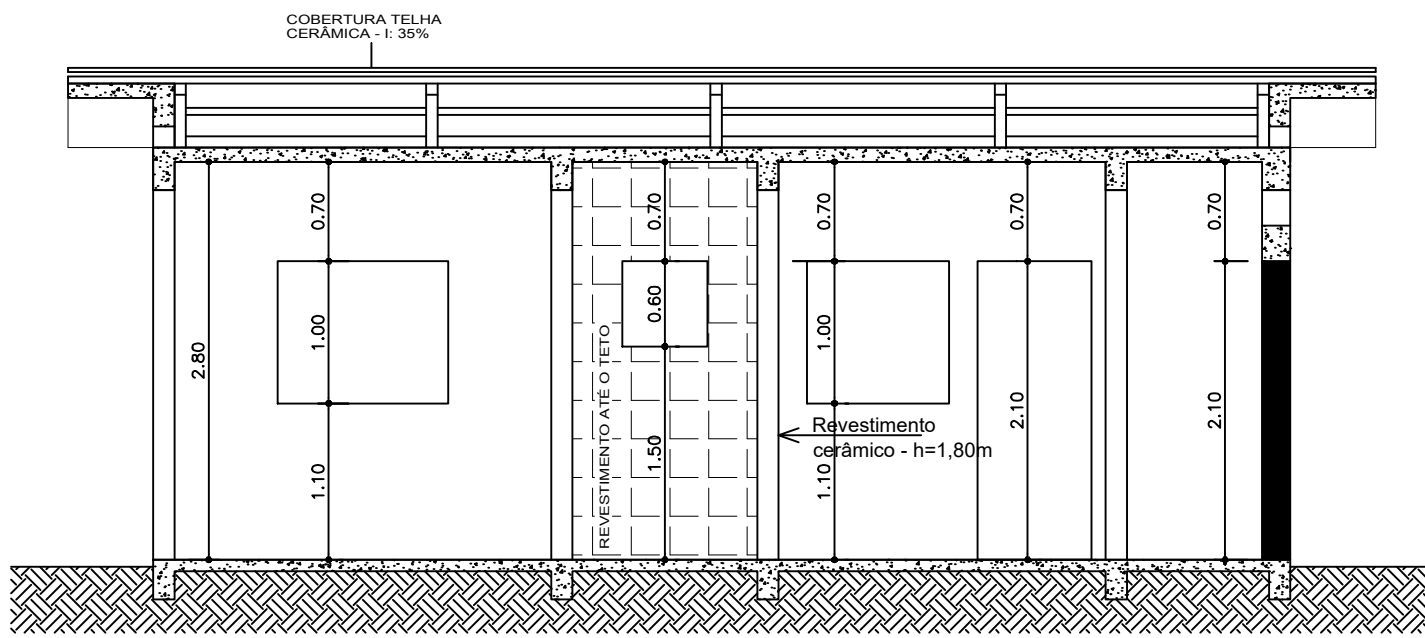

CORTE B-B
ESCALA: 1/50

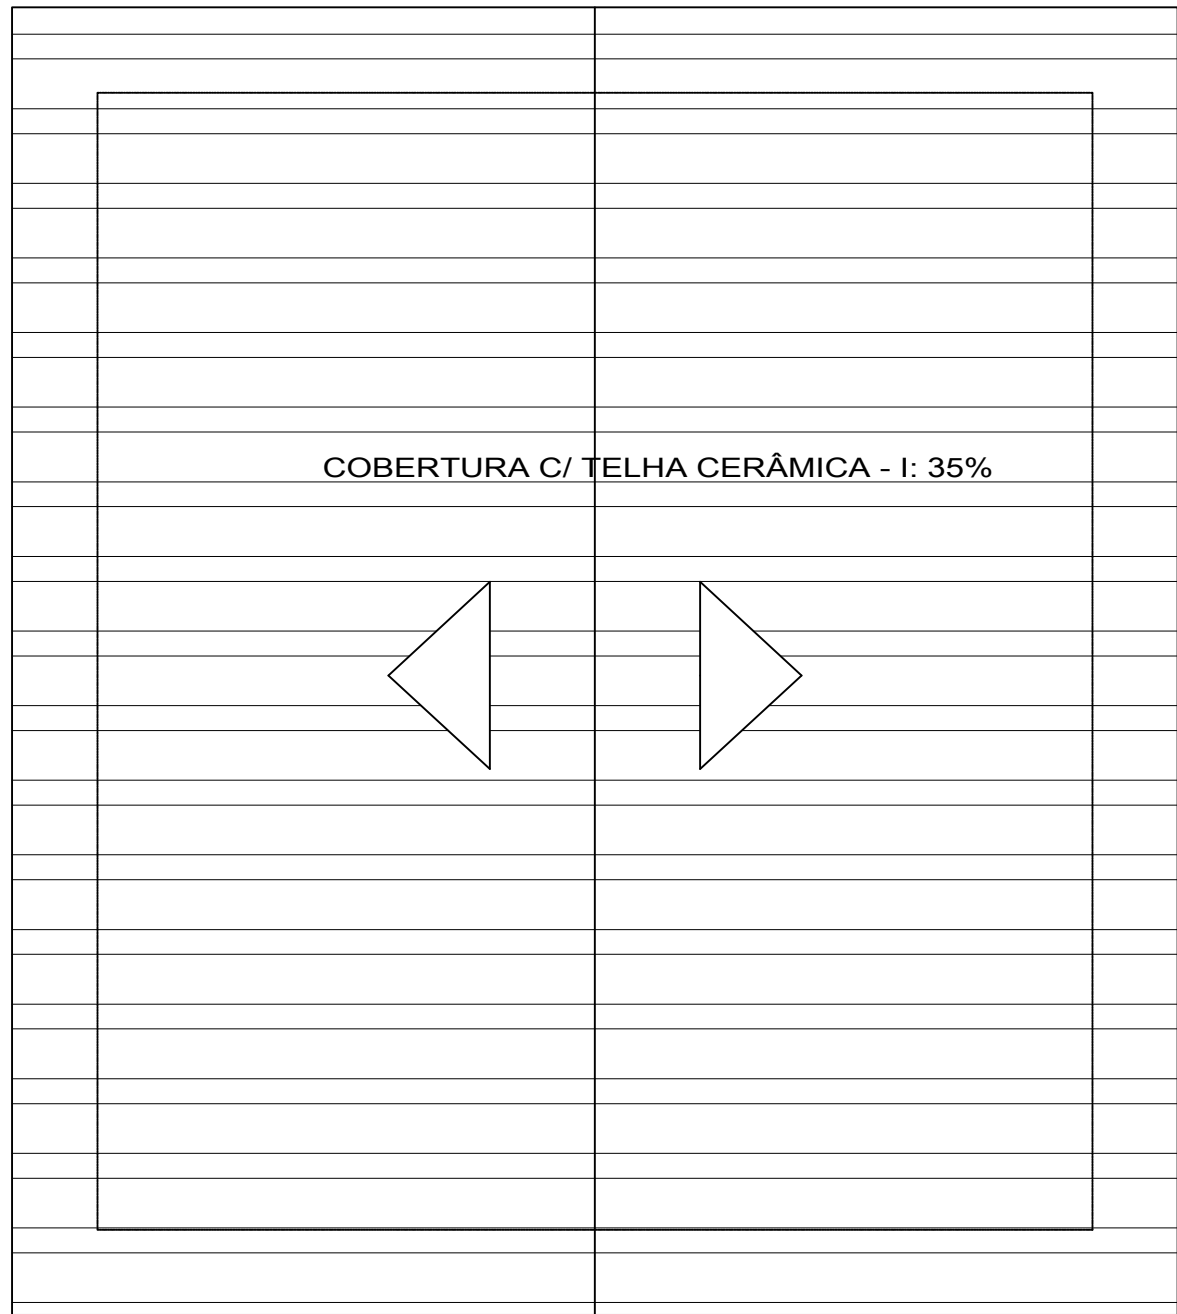

COBERTURA
ESCALA: 1/50

PROJETO ARQUITETÔNICO

PRANCHA:
01/01

TIPO DE OBRA:
REVITALIZAÇÃO DO ESTÁDIO MUNICIPAL ÉTTORE RONCAGLIA
CONSTRUÇÃO RESIDENCIAL

LOCAL:
RUA SANTA CATARINA - LOTE: INSTITUCIONAL / QUADRA: 01
CENTRO - SANTA-FÉ/PARANÁ

ESCALA:
indicada

DATA:
maio/2022

PROPRIETÁRIO:
PREFEITURA MUNICIPAL DE SANTA FÉ


ÁREAS:
TERRENO 20.250,00 m²
À CONSTRUIR (CASA) 56,00m²

PROPRIETÁRIO:
Prefeitura Municipal de Santa Fé
CNPJ: 76.291.418/0001-67


RESPONSÁVEL PROJETO:

ANA PAULA KANEKO
Eng.ª Civil - CREA PR 50.704/D


RESPONSÁVEL EXECUÇÃO:

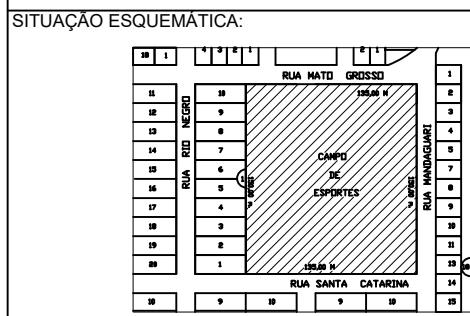


APROVAÇÃO:

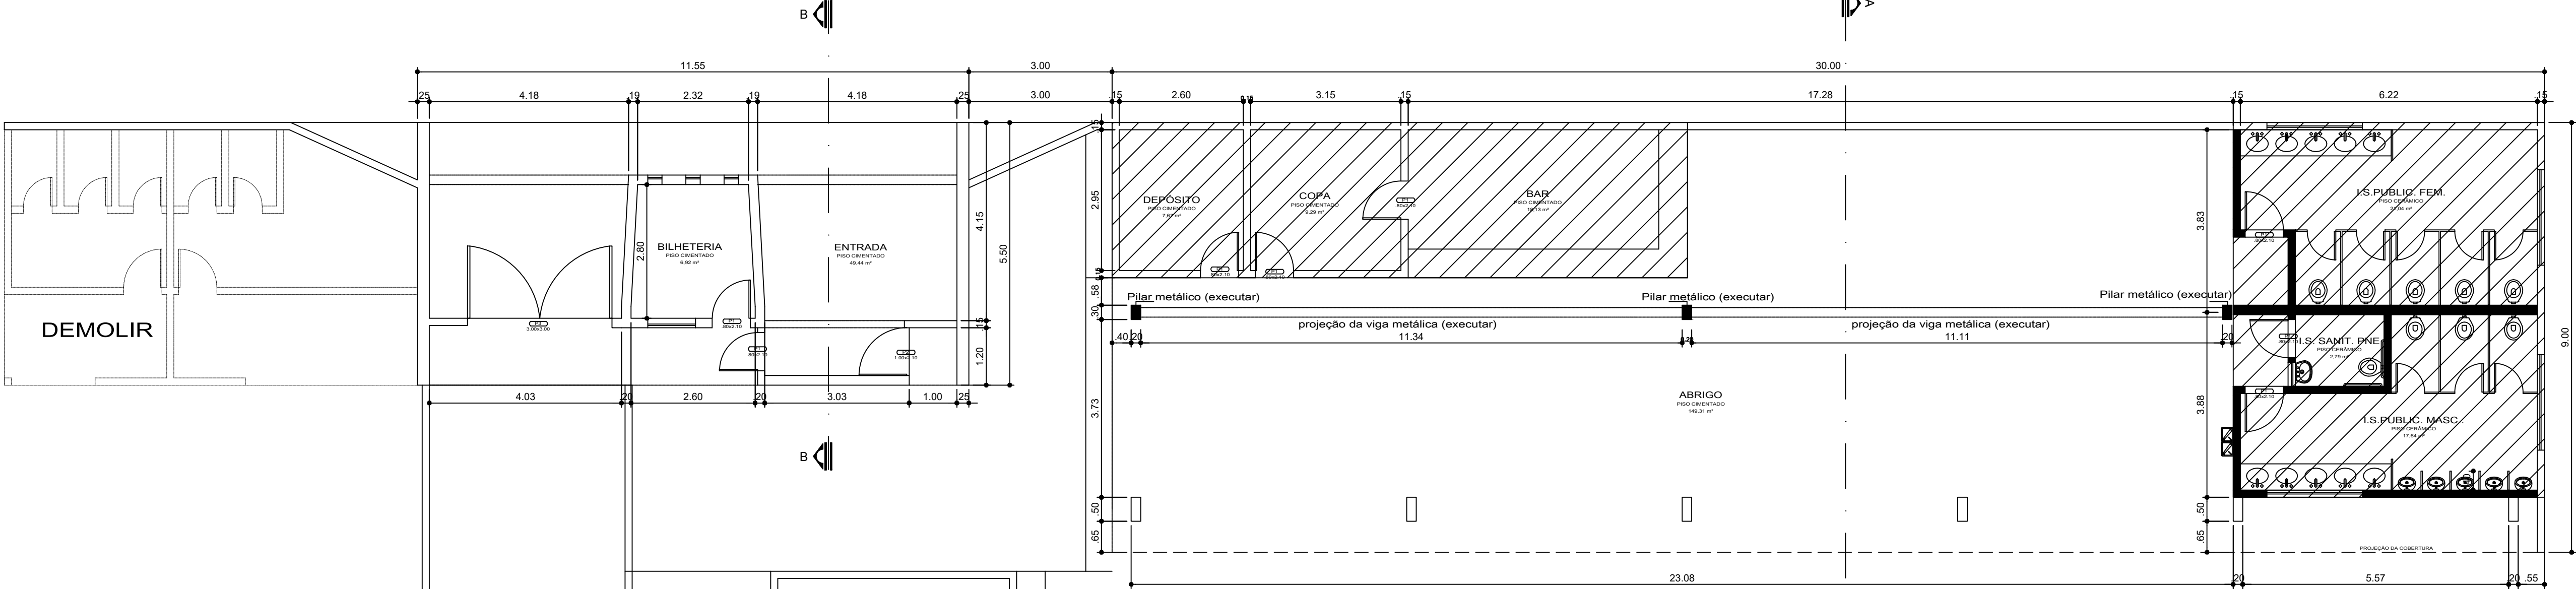


PLANTA BAIXA
ESCALA: 1/75

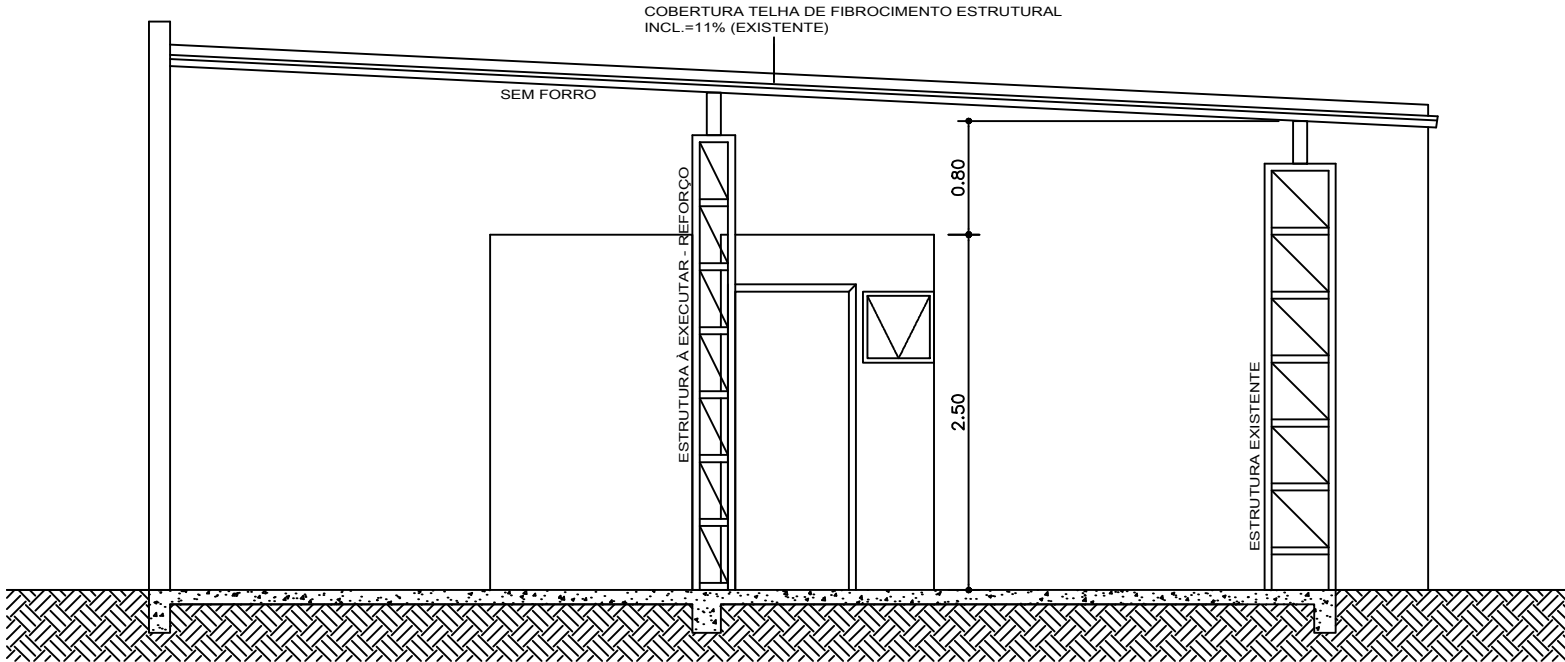

CORTE A-A
ESCALA: 1/50

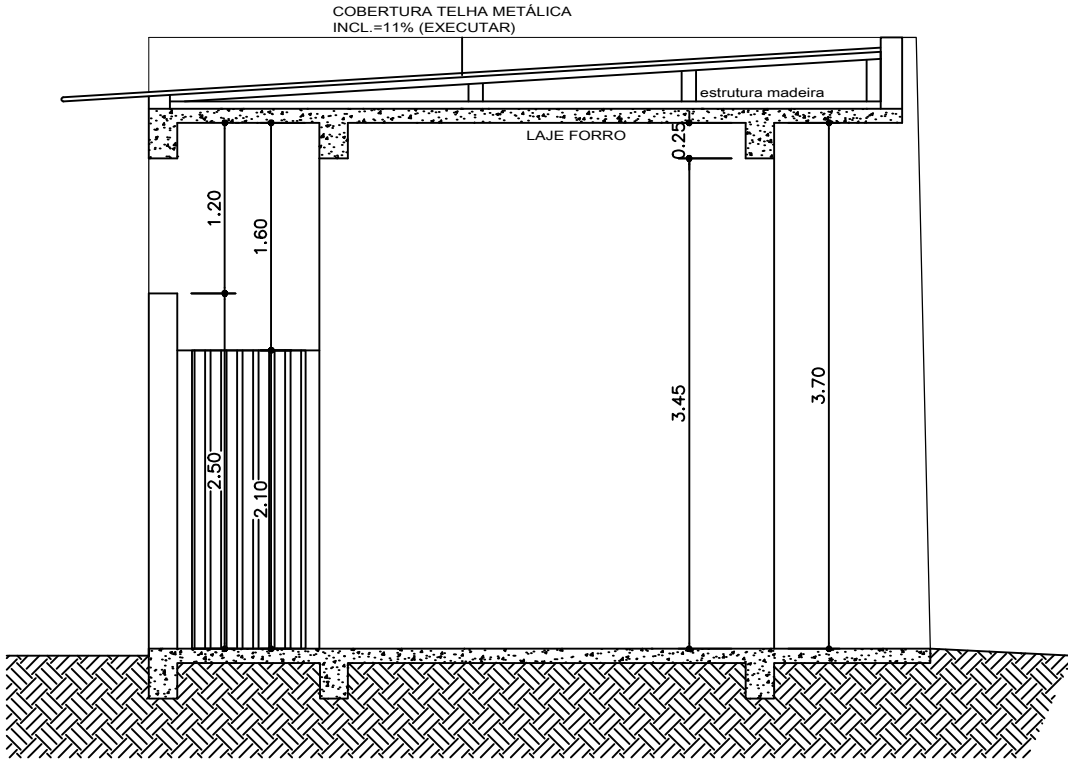

CORTE B-B
ESCALA: 1/50

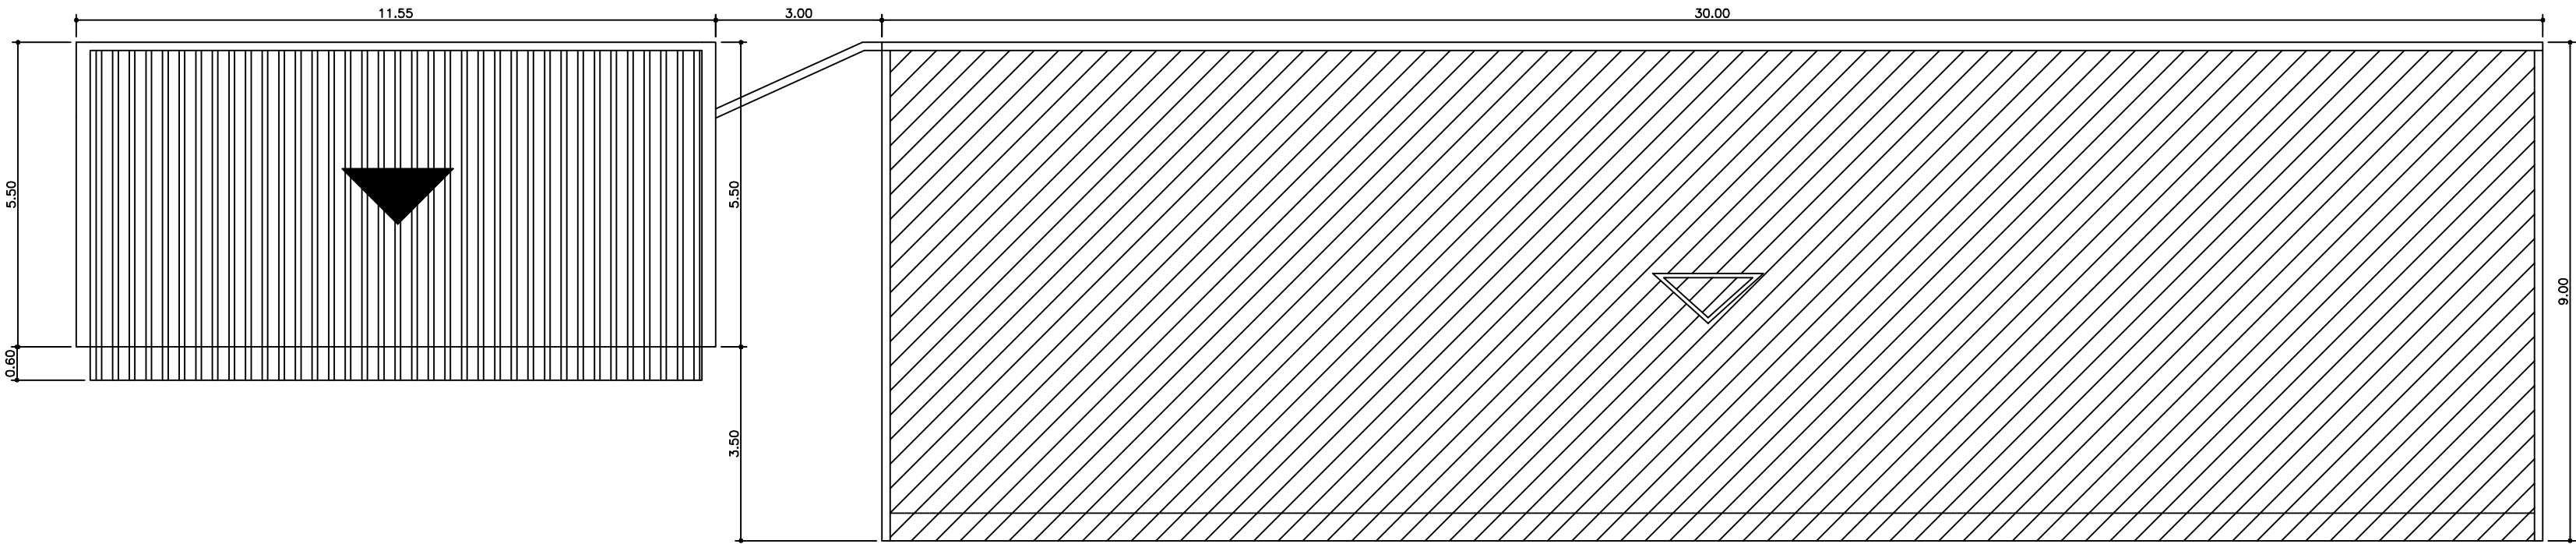

PLANTA DE COBERTURA
ESCALA: 1/100

PROJETO ARQUITETÔNICO

PRANCHA:
01/01

TIPO DE OBRA:
REVITALIZAÇÃO DO ESTÁDIO MUNICIPAL ÉTTORE RONCAGLIA /
ENTRADA / ABRIGO E SANITÁRIOS

LOCAL:
RUA SANTA CATARINA - LOTE: INSTITUCIONAL / QUADRA: 01
CENTRO - SANTA-FÉ/PARANÁ


ESCALA:
indicada

DATA:
maio/2022


PROPRIETÁRIO:
PREFEITURA MUNICIPAL DE SANTA FÉ

ÁREAS:
TERRENO 20.250,00 m²
EXISTENTE EM REFORMA (ENTRADA) 63,53m²
EXISTENTE S/ REFORMA (ABRIGO-SANITÁRIOS) 90,34m²
EXISTENTE EM REFORMA (ABRIGO-SANITÁRIOS) 179,66m²

PROPRIETÁRIO:
Prefeitura Municipal de Santa Fé
CNPJ: 78.291.418/0001-67
RESPONSÁVEL PROJETO:
ANA PAULA KANEKO
Eng.ª Civil - CREA PR 50.704/D
RESPONSÁVEL EXECUÇÃO:

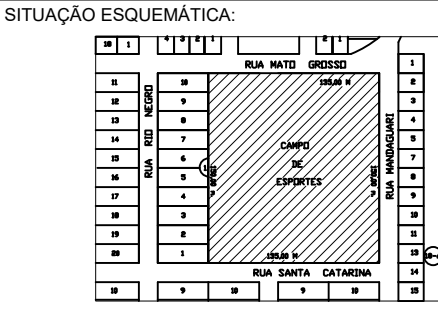


APPROVAÇÃO:

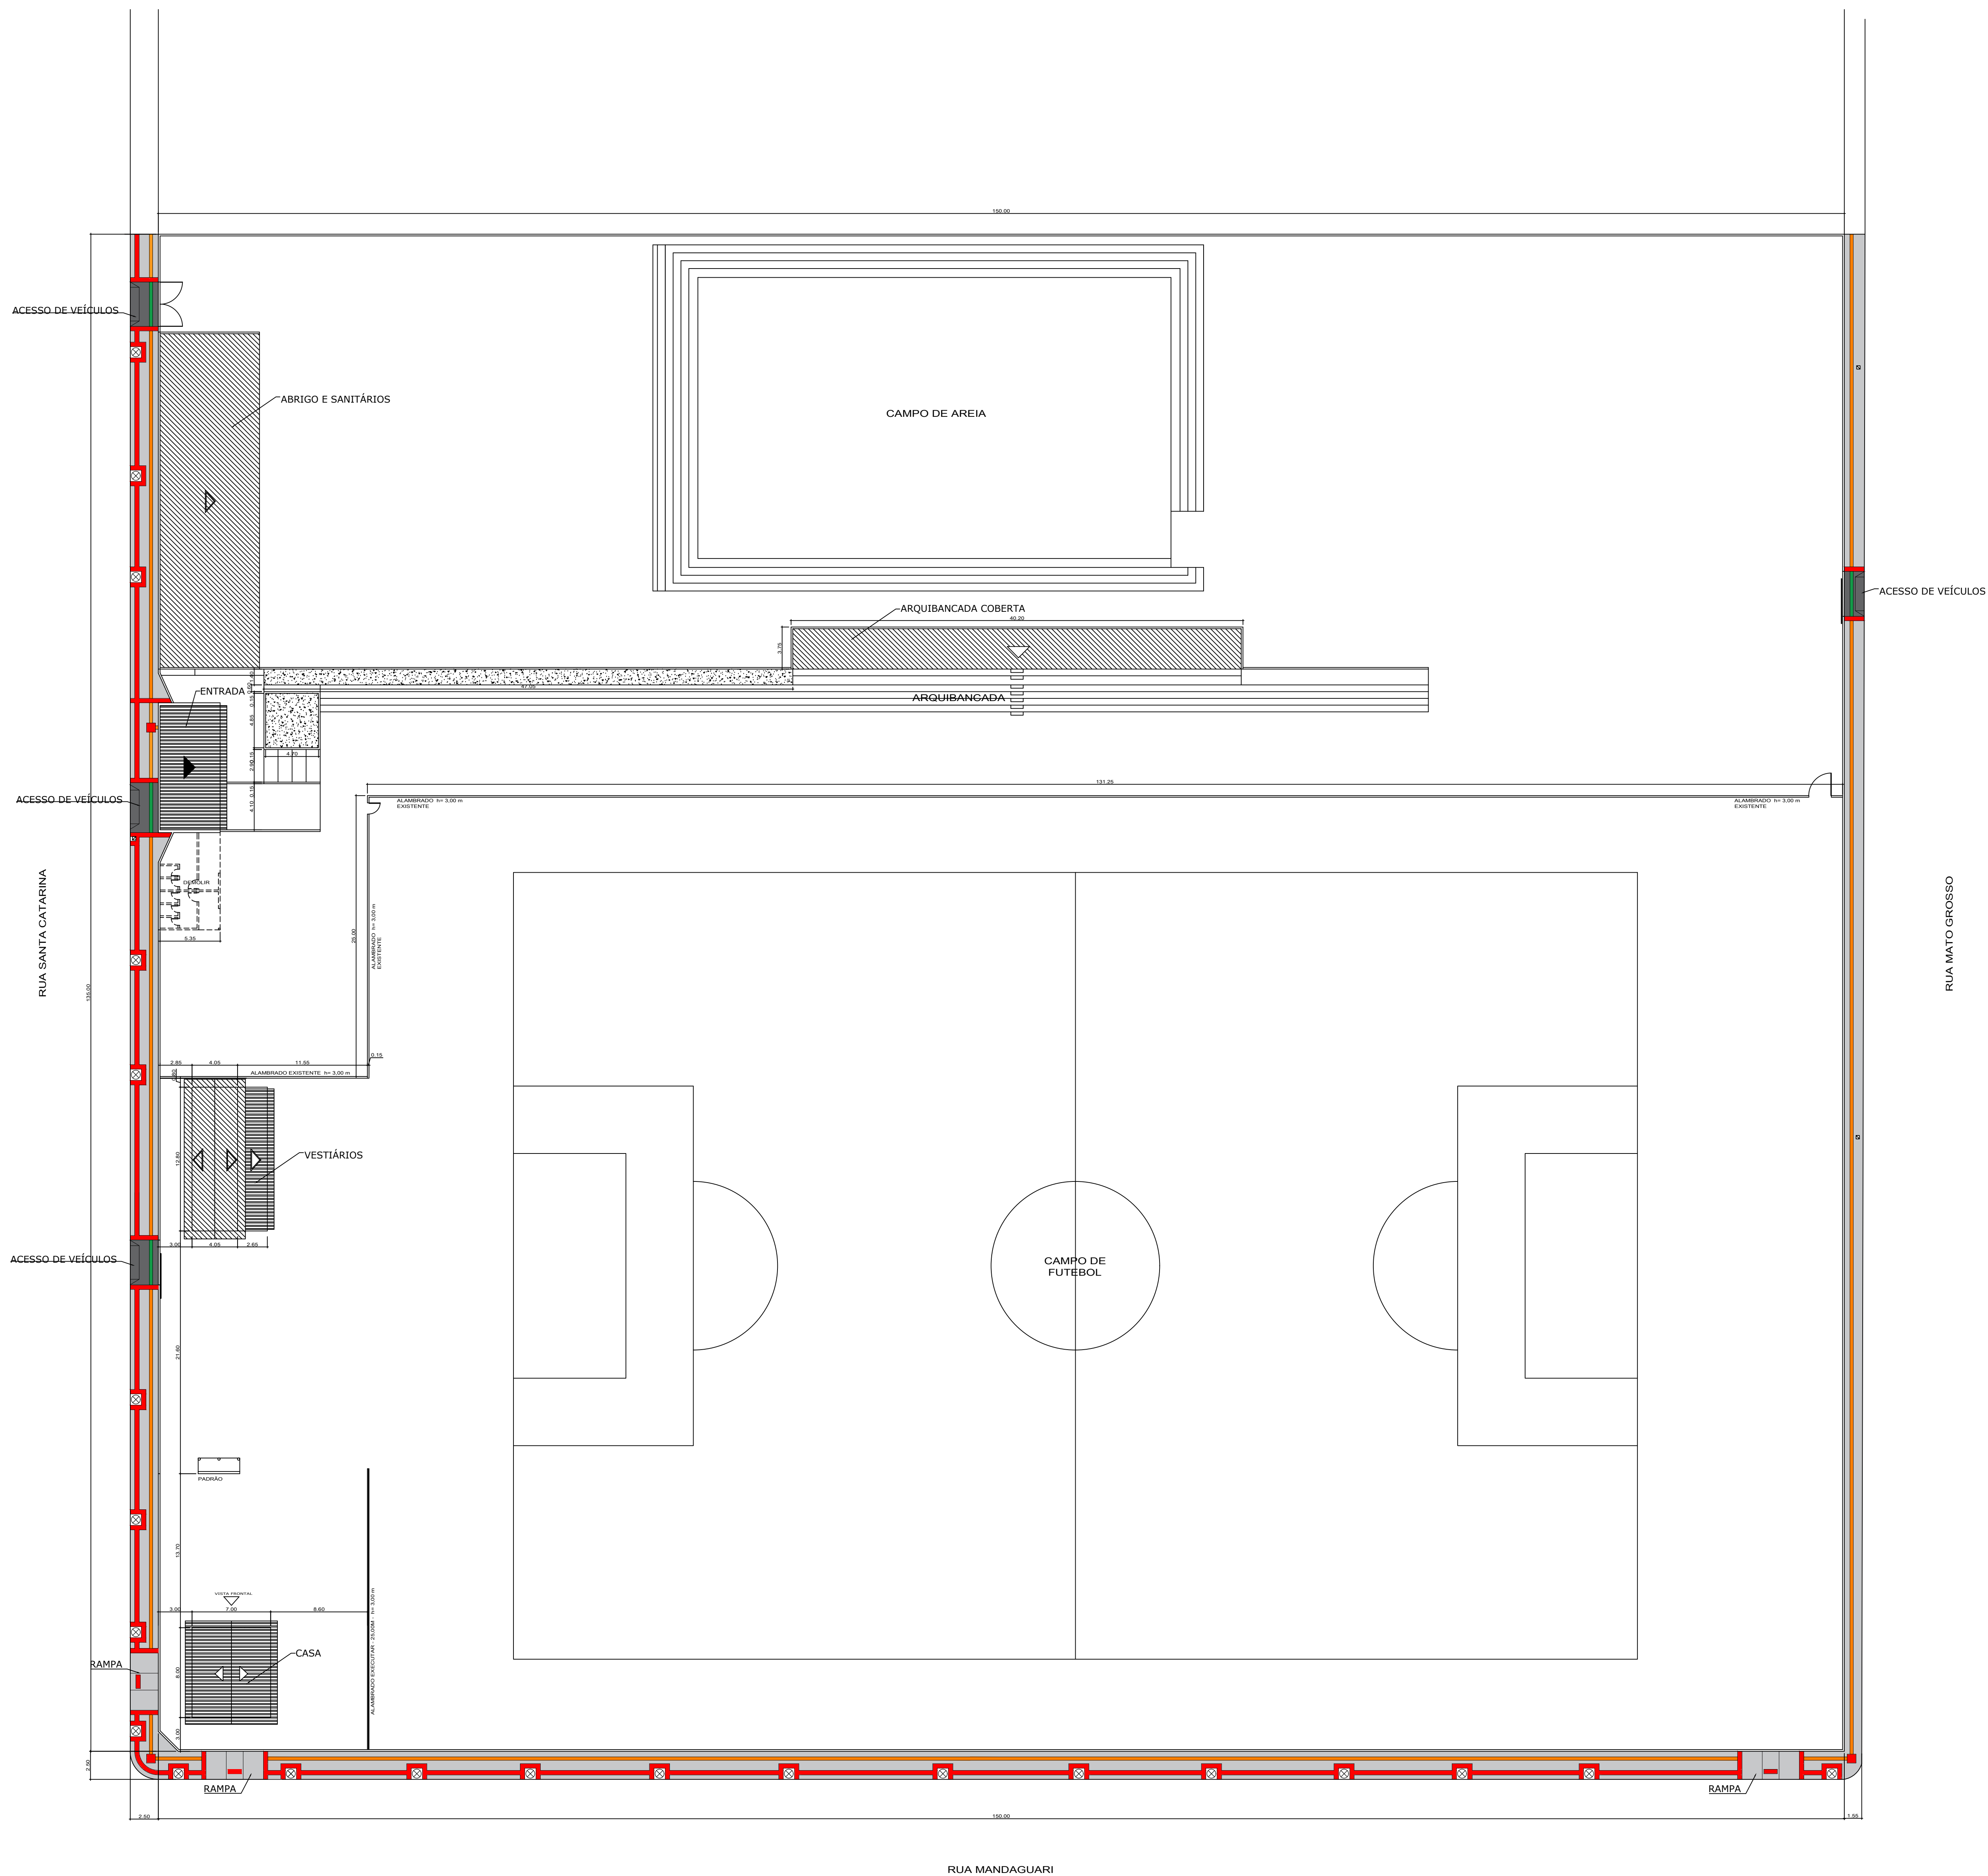


LEGENDA:

- PISO PAVER 6 cm
- PISO PAVER 8 cm
- PISO PAVER ALERTA 6cm
- ÁRVORE EXISTENTE
- PISO PAVER DIRECIONAL 6cm
- PISO PAVER DIRECIONAL 8cm
- PISO EM CONCRETO (5cm) - 88,67m²
- POSTE

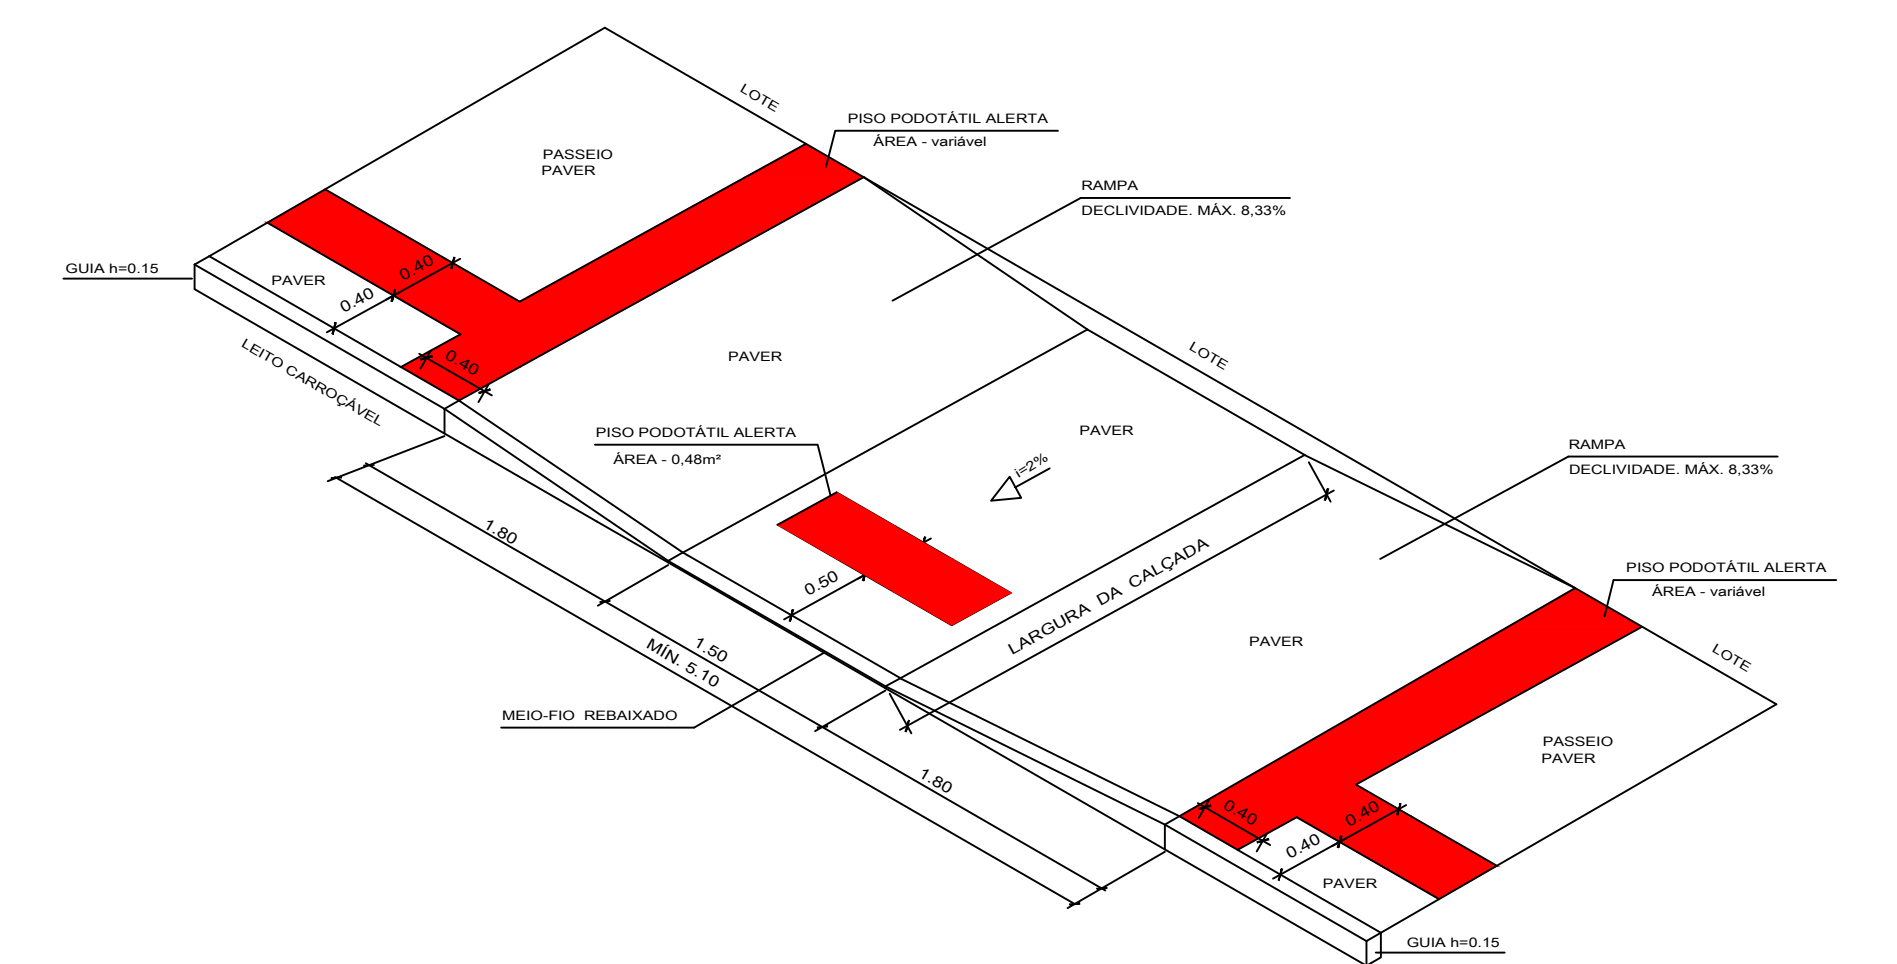


DETALHE RAMPA


IMPLANTAÇÃO
ESCALA: 1/250

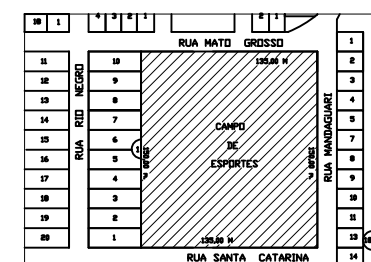PROJETO ARQUITETÔNICO		PROJETO
		01/01
TIPO DE OBRA:		
REVITALIZAÇÃO DO ESTÁDIO MUNICIPAL ÉTTORE RONCAGLIA / IMPLANTAÇÃO		
LOCAL:		
RUA SANTA CATARINA - LOTE: INSTITUCIONAL / QUADRA: 01 CENTRO - SANTA-FÉ/PARANÁ		
ESCALA:	DATA:	
indicada	maio/2022	
PROPRIETÁRIO:		
PREFEITURA MUNICIPAL DE SANTA FÉ		
ÁREAS:		PROPRIETÁRIO:
TERRENO	20.250,00 m ²	Prefeitura Municipal de Santa Fé CNPJ: 08.261.418/0001-67
ARQUIBANCADA COBERTA	150,75m ²	
ENTRADA	63,53m ²	RESPONSÁVEL PROJETO:
ABRIGO / SANITÁRIOS	270,00m ²	
VESTIÁRIOS	85,76m ²	ANA PAULA KANEXO Eng.º Civil - CREA PR 50.704/D
CASA	56,00m ²	
SITUAÇÃO ESQUEMÁTICA:		RESPONSÁVEL EXECUÇÃO:
		
APROVAÇÃO:		


QUADRO DE ESQUADRIAS NOVAS							
COD.	NOME	LARGURA	ALTURA	PEITORIL	TIPO	MATERIAL	QUANT.
J-1	JANELA	2.00	.50	2.00	BASCULANTE	VIDRO TEMPERADO	02
J-2	JANELA	1.20	.50	2.00	BASCULANTE	VIDRO TEMPERADO	01
P-1	PORTA	.80	2.10	-	ABRIR	MADEIRA	03

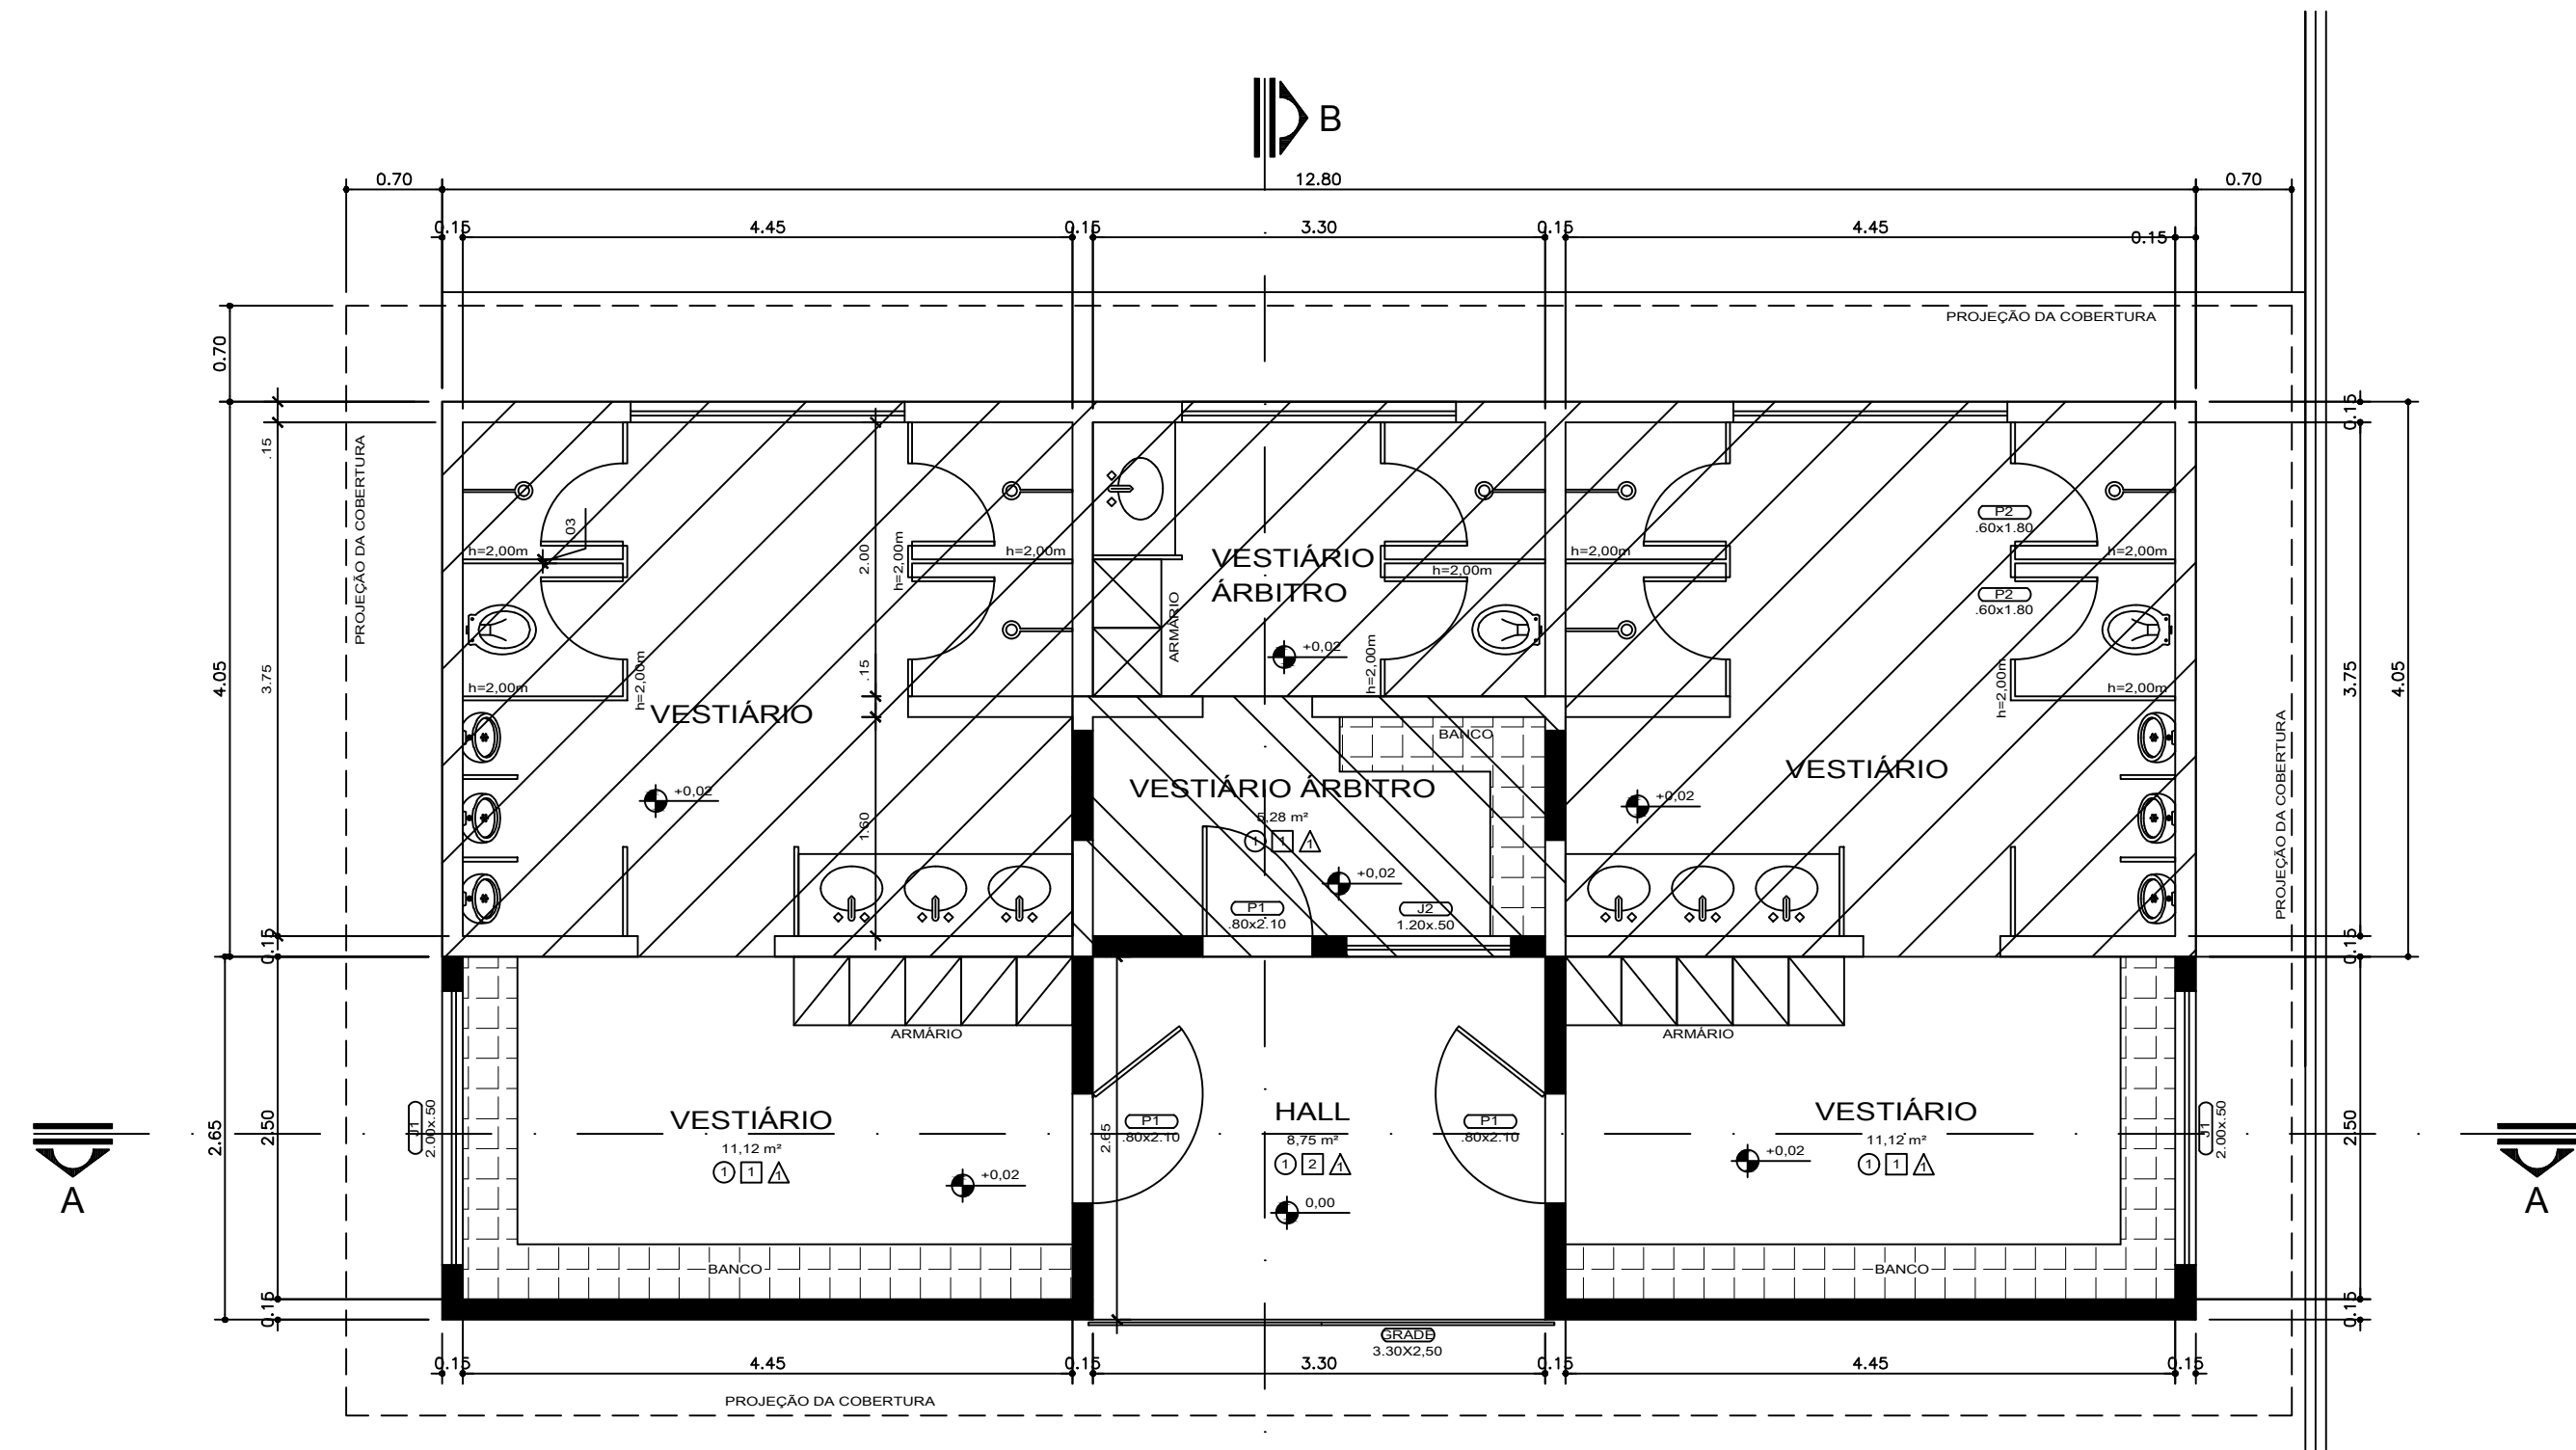


PLANTA BAIXA
ESCALA: 1/50

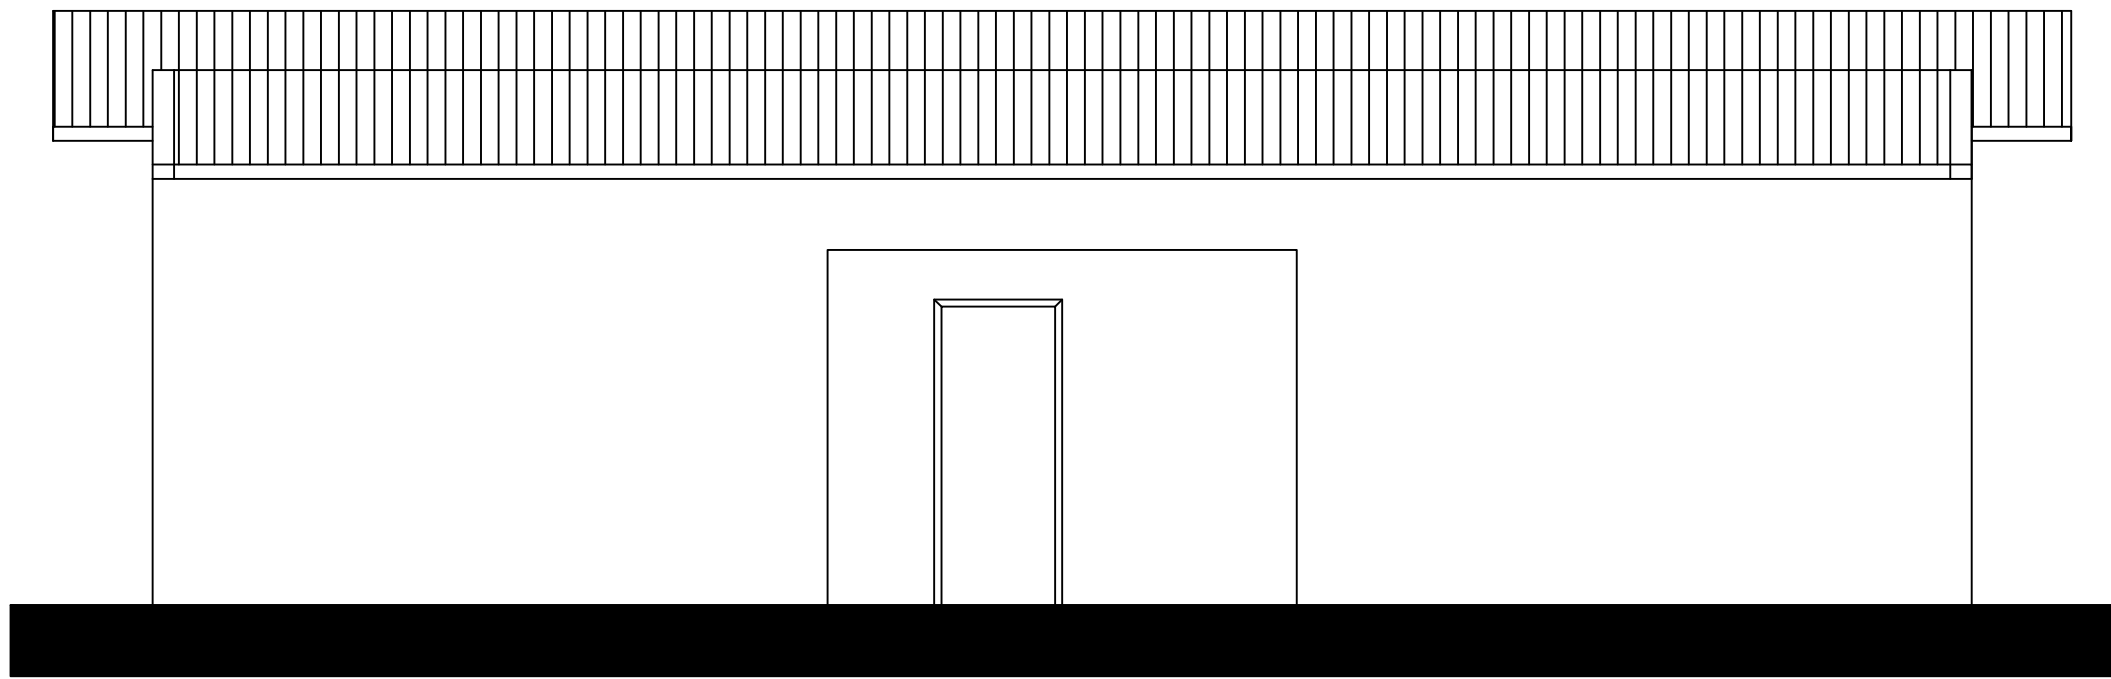

ELEVAÇÃO FRONTAL
ESCALA: 1/50

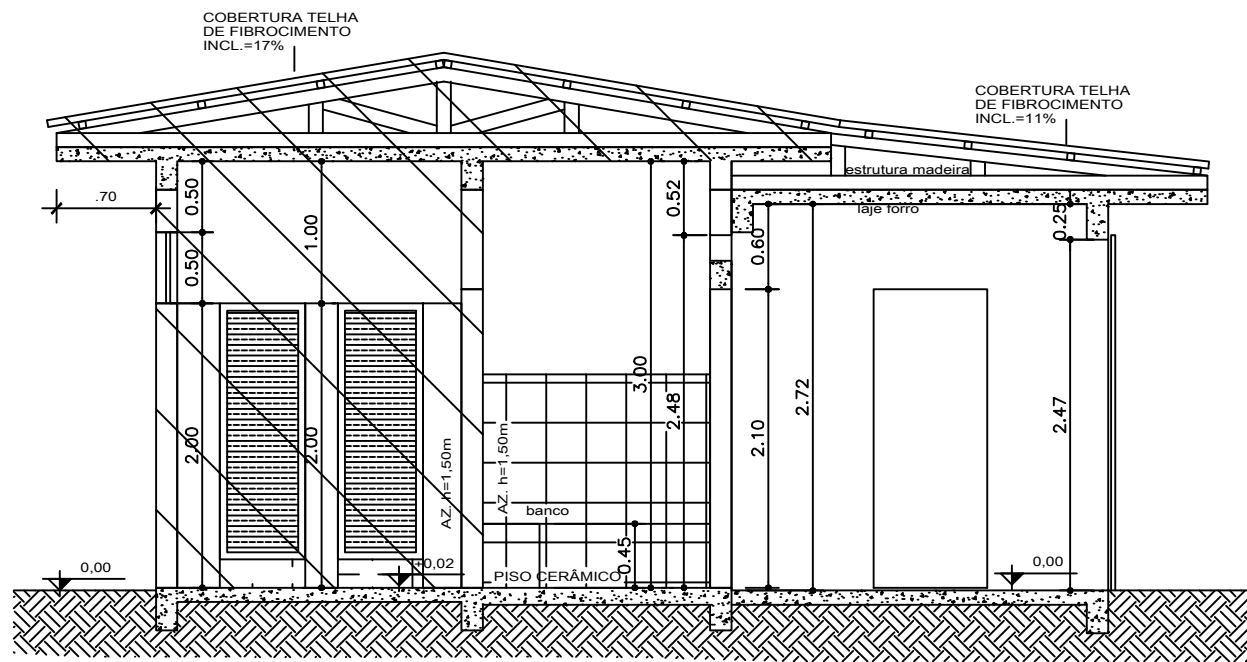

CORTE B-B
ESCALA: 1/50

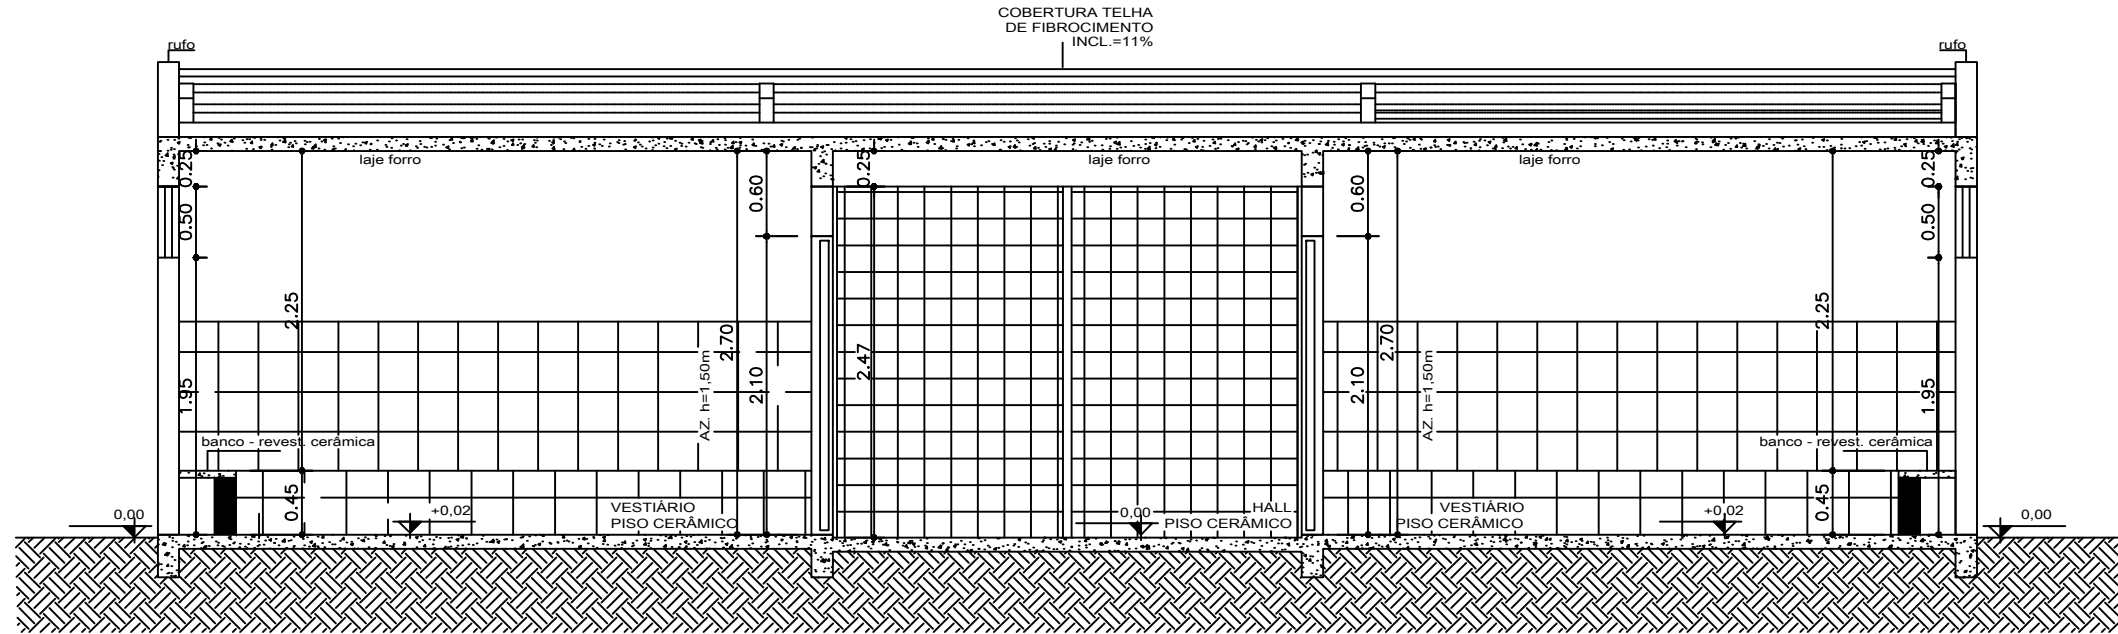

CORTE A-A
ESCALA: 1/50

ESPECIFICAÇÕES

PISO

- 1 PISO CERÂMICO
- 2 PISO CIMENTO ALISADO

PAREDE

- 1 REVESTIMENTO CERÂMICO h=1,50m.
- 2 PINTURA LATEX ACRÍLICA.

TETO

- 1 PINTURA LATEX ACRÍLICA.

- EXISTENTE S/ REFORMA = 45,00 m²
- EXISTENTE A REFORMAR = 6,84 m²
- AMPLIAÇÃO = 33,92 m²

PROJETO ARQUITETÔNICO

FRANCHA:
01/02

TIPO DE OBRA:
REVITALIZAÇÃO DO ESTÁDIO MUNICIPAL ÉTTORE RONCAGLIA / VESTIÁRIO

LOCAL:
RUA SANTA CATARINA - LOTE: INSTITUCIONAL / QUADRA: 01
CENTRO - SANTA-FÉ/PARANÁ

ESCALA:
indicada

DATA:
maio/2022

PROPRIETÁRIO:
PREFEITURA MUNICIPAL DE SANTA FÉ

ÁREAS:

TERRENO	20.250,00 m²
EXISTENTE S/ REFORMA (VESTIÁRIO)	45,00m²
EXISTENTE EM REFORMA (VESTIÁRIO)	6,84m²
AMPLIAÇÃO (VESTIÁRIO)	33,92m²
ÁREA TOTAL (VESTIÁRIO)	85,76m²


PROPRIETÁRIO:

Prefeitura Municipal de Santa Fé
CNPJ: 75.291.418/0001-57


RESPONSÁVEL PROJETO:

ANA PAULA KANEKO
Eng.ª Civil - CREA PR 50.704/D


RESPONSÁVEL EXECUÇÃO:

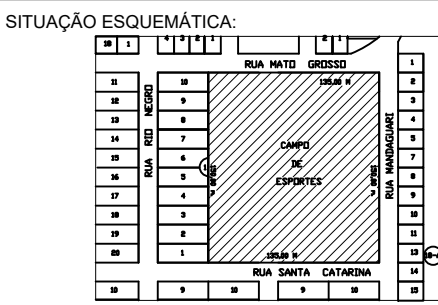


APROVAÇÃO:

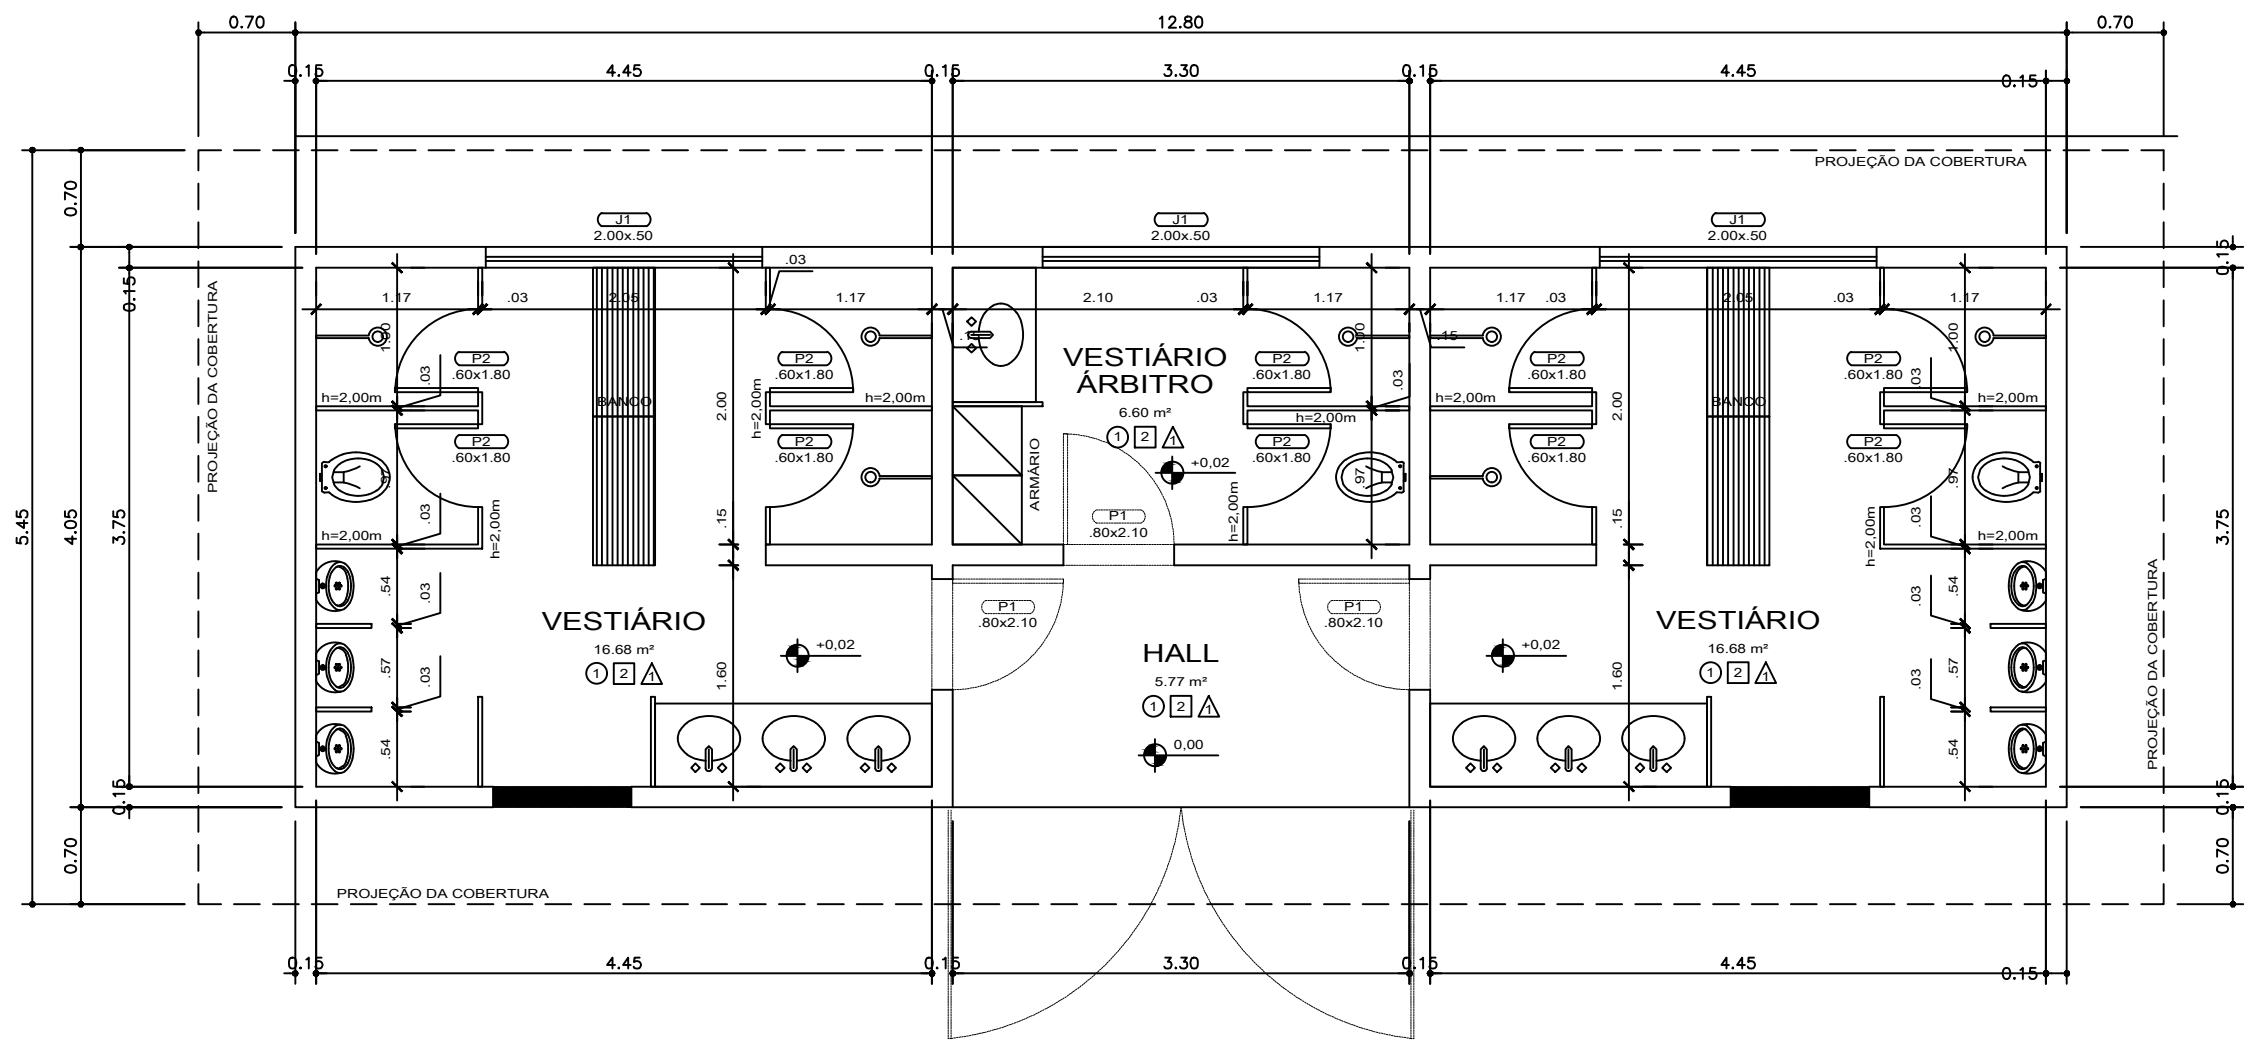

PLANTA DE DEMOLIÇÃO
ESCALA: 1/50

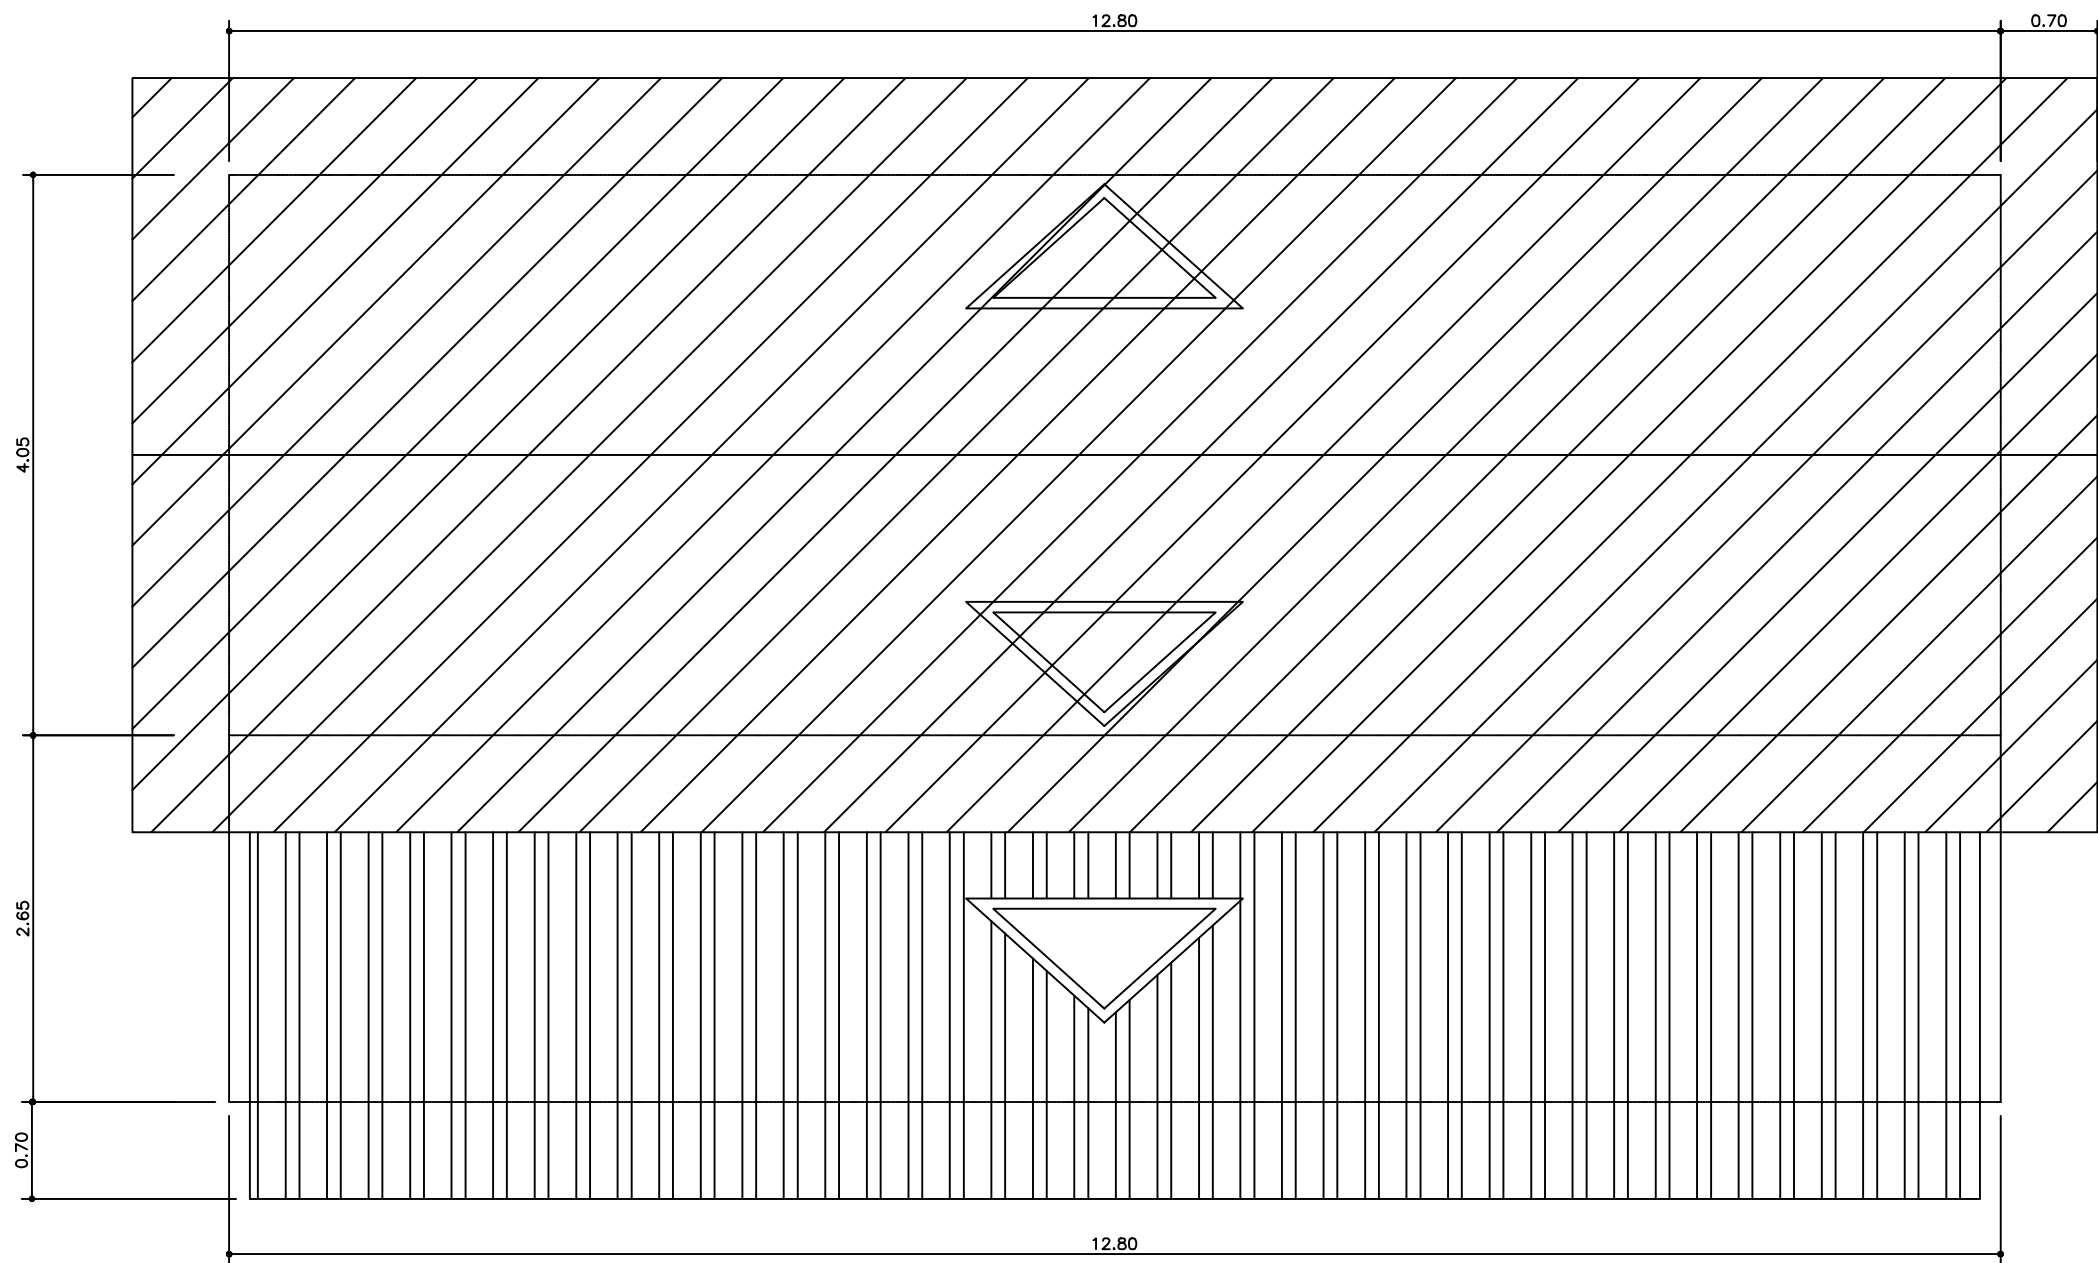

COBERTURA
ESCALA: 1/50

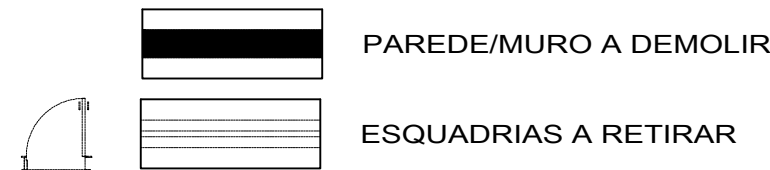

PROJETO ARQUITETÔNICO

PRANCHA:
02/02

TIPO DE OBRA:
REVITALIZAÇÃO DO ESTÁDIO MUNICIPAL ÉTTORE RONCAGLIA / VESTIÁRIO

LOCAL:
RUA SANTA CATARINA - LOTE: INSTITUCIONAL / QUADRA: 01
CENTRO - SANTA-FÉ/PARANÁ

ESCALA:
indicada

DATA:
maio/2022

PROPRIETÁRIO:
PREFEITURA MUNICIPAL DE SANTA FÉ

ÁREAS:

TERRENO	20.250,00 m²
EXISTENTE S/ REFORMA (VESTIÁRIO)	45,00m²
EXISTENTE EM REFORMA (VESTIÁRIO)	6,84m²
AMPLIAÇÃO (VESTIÁRIO)	33,92m²
ÁREA TOTAL (VESTIÁRIO)	85,76m²


PROPRIETÁRIO:

Prefeitura Municipal de Santa Fé
CNPJ: 76.291.418/0001-67

RESPONSÁVEL PROJETO:

ANA PAULA KANEKO
Eng.ª Civil - CREA PR 50.704/D

RESPONSÁVEL EXECUÇÃO:

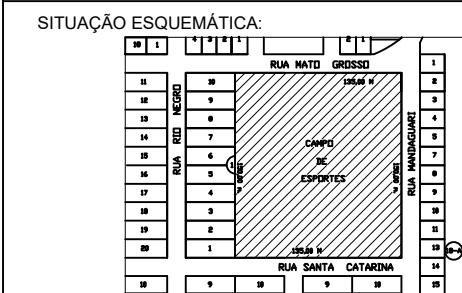

APROVAÇÃO: