


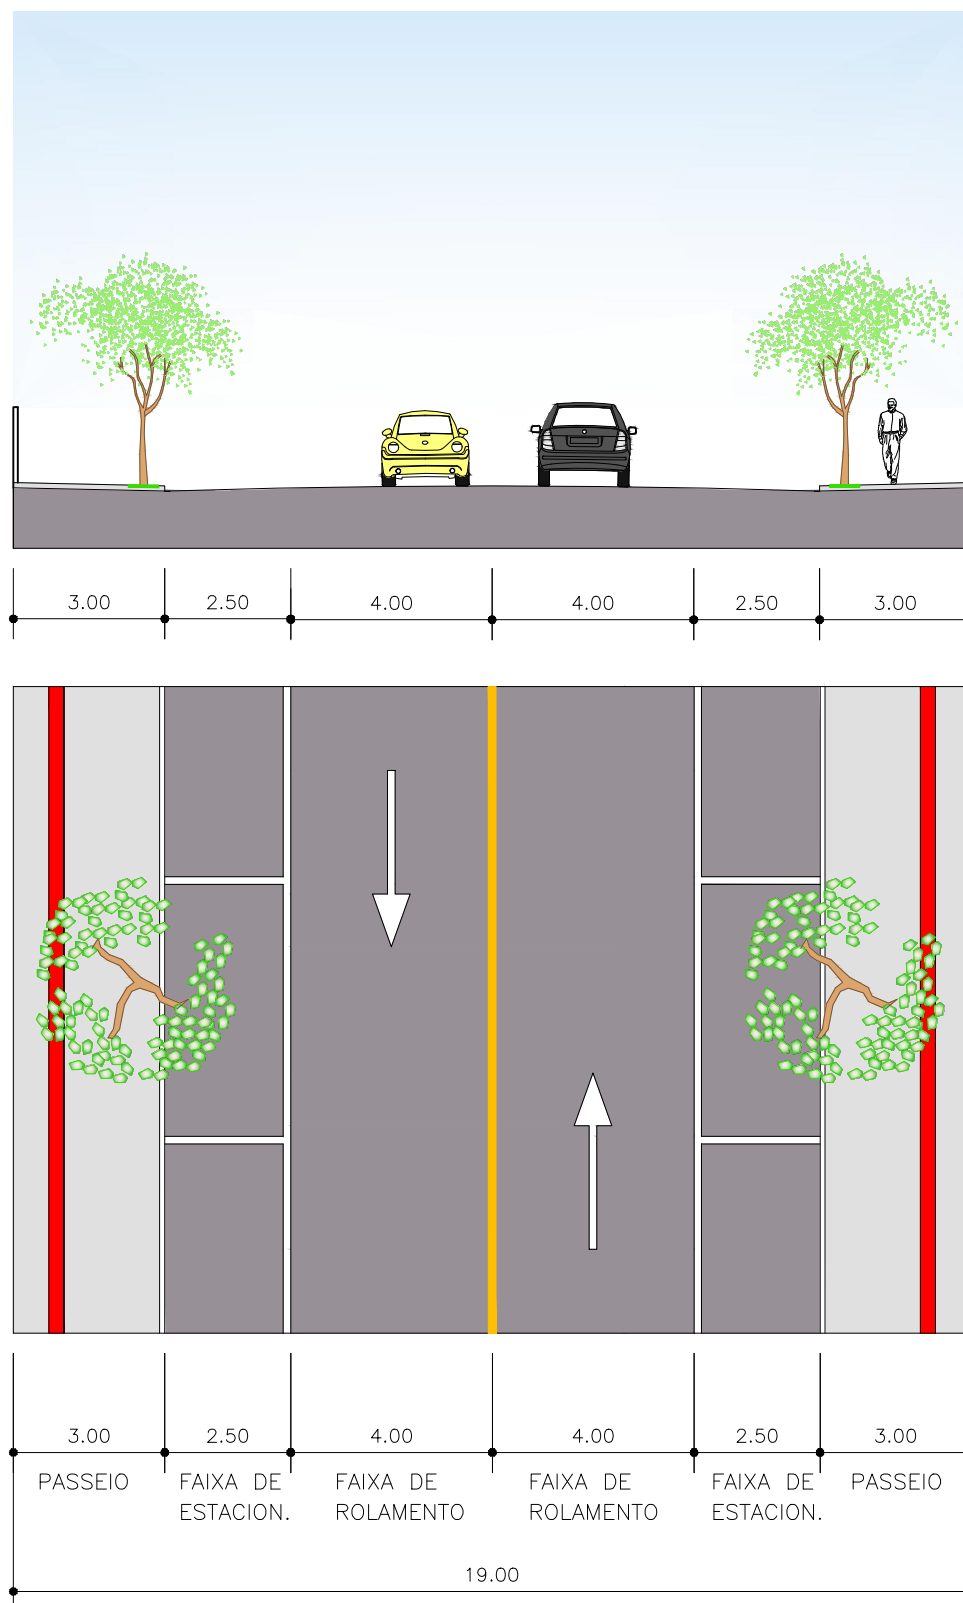

VIAS COLETORAS

PASSEIO	3,00 m
FAIXA DE ESTACIONAMENTO	2,50 m
FAIXA DE ROLAMENTO	4,00 m
FAIXA DE ROLAMENTO	4,00 m
FAIXA DE ESTACIONAMENTO	2,50 m
PASSEIO	3,00 m
TOTAL	19,00 m

ATENÇÃO: PERFIL DIMENSIONADO COM MEDIDAS MÍNIMAS.

MUNICÍPIO DE SANTA FÉ

PLANO DIRETOR MUNICIPAL

PERFIL DAS VIAS COLETORAS

ANEXO V

Consultoria contratada:

DRZ - Gestão de Cidades

Responsável Técnico:

DANIEL SOUZA LIMA

CAU A47443-6

Equipe Técnica:

BEATRIZ HASHIMOTO

CAU A112426-9



Data: 2017

