



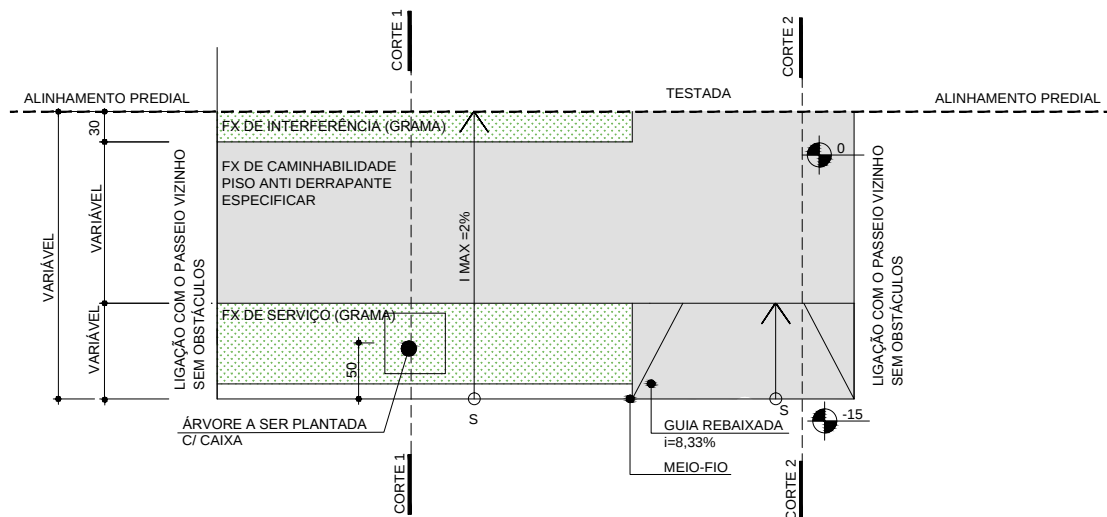


PLANTA DO PASSEIO PÚBLICO

ESCALA 1/75

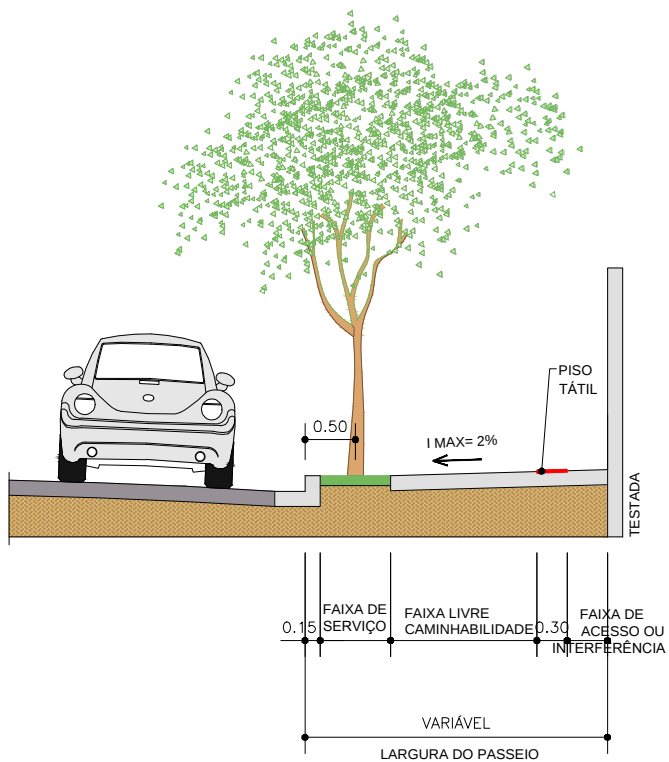

CORTE 1

ESCALA 1/75

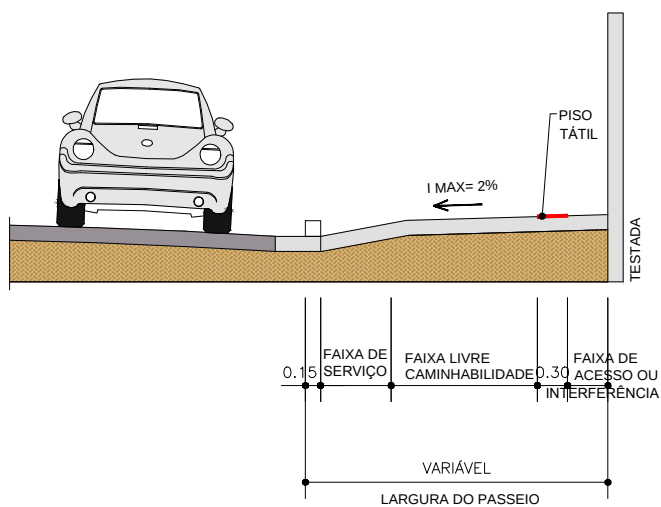

CORTE 2

ESCALA 1/75

FX DE INTERFERÊNCIA (CASO NECESSÁRIO) LARG. 0,30 M
 FX DE CAMINHABILIDADE: LARGURA 0,95 M, 1,45 M, 1,95 M
 FX DE SERVIÇO (GRAMA): LARGURA DE 0,70 M
 GUIA REBAIXADA COM INCLINAÇÃO DE 8,33%
 PASSEIO COM INCLINAÇÃO MÁXIMA DE 2%
 PISO TÁTIL LARGURA 0,30 M
 LARGURA DO PASSEIO: VARIÁVEL (2,50 M, 3,00 M, 3,50 M)

MUNICÍPIO DE SANTA FÉ

PLANO DIRETOR MUNICIPAL

PASSEIO ECOLÓGICO

ANEXO V

Consultoria contratada:

DRZ - Gestão de Cidades

Responsável Técnico:

DANIEL SOUZA LIMA

CAU A47443-6

Equipe Técnica:

BEATRIZ HASHIMOTO

CAU A112426-9



Data: 2017

