


| Tabela de janela demolição |         |        |                    |                  |        |
|----------------------------|---------|--------|--------------------|------------------|--------|
| Marca de tipo              | Largura | Altura | Altura do peitoril | Descrição        | Modelo |
| J01                        | 4.60    | 1.20   | 1.40               | ALUMÍNIO E VIDRO | CORRER |
| J02                        | 4.60    | 0.80   | 1.80               | ALUMÍNIO E VIDRO | CORRER |
| Total geral: 8             |         |        |                    |                  |        |

| Tabela de porta demolição |         |        |                      |        |          |
|---------------------------|---------|--------|----------------------|--------|----------|
| Marca de tipo             | Largura | Altura | Descrição            | Modelo | Contagem |
| P01                       | 4.60    | 2.60   | ALUMÍNIO E VIDRO     | CORRER | 3        |
| P02                       | 0.60    | 2.00   | ALUMÍNIO (VENEZIANA) | ABRIR  | 4        |
| P03                       | 0.91    | 2.10   | MADEIRA              | ABRIR  | 3        |
| P04                       | 0.80    | 2.10   | MADEIRA              | ABRIR  | 5        |
| P05                       | 0.80    | 2.00   | ALUMÍNIO (VENEZIANA) | ABRIR  | 2        |
| P06                       | 0.93    | 2.11   | METÁLICA COM TELA    | ABRIR  | 1        |
| Total geral: 18           |         |        |                      |        |          |

| Tabela de Piso a Demolir           |  |                |
|------------------------------------|--|----------------|
| Marca de tipo                      |  | Material: Área |
| GRAMA A RETIRAR                    |  | 243.25 m²      |
| PISO CERÂMICO A DEMOLIR            |  | 283.24 m²      |
| PISO EM CONCRETO A DEMOLIR         |  | 960.82 m²      |
| PISO LADRILHO HIDRAULICO A DEMOLIR |  | 217.53 m²      |

| Tabela de fiação e sarjeta a demolir |  |             |
|--------------------------------------|--|-------------|
| Marca de tipo                        |  | Comprimento |
| MEIO FIO E SARJETA A DEMOLIR         |  | 106.62      |

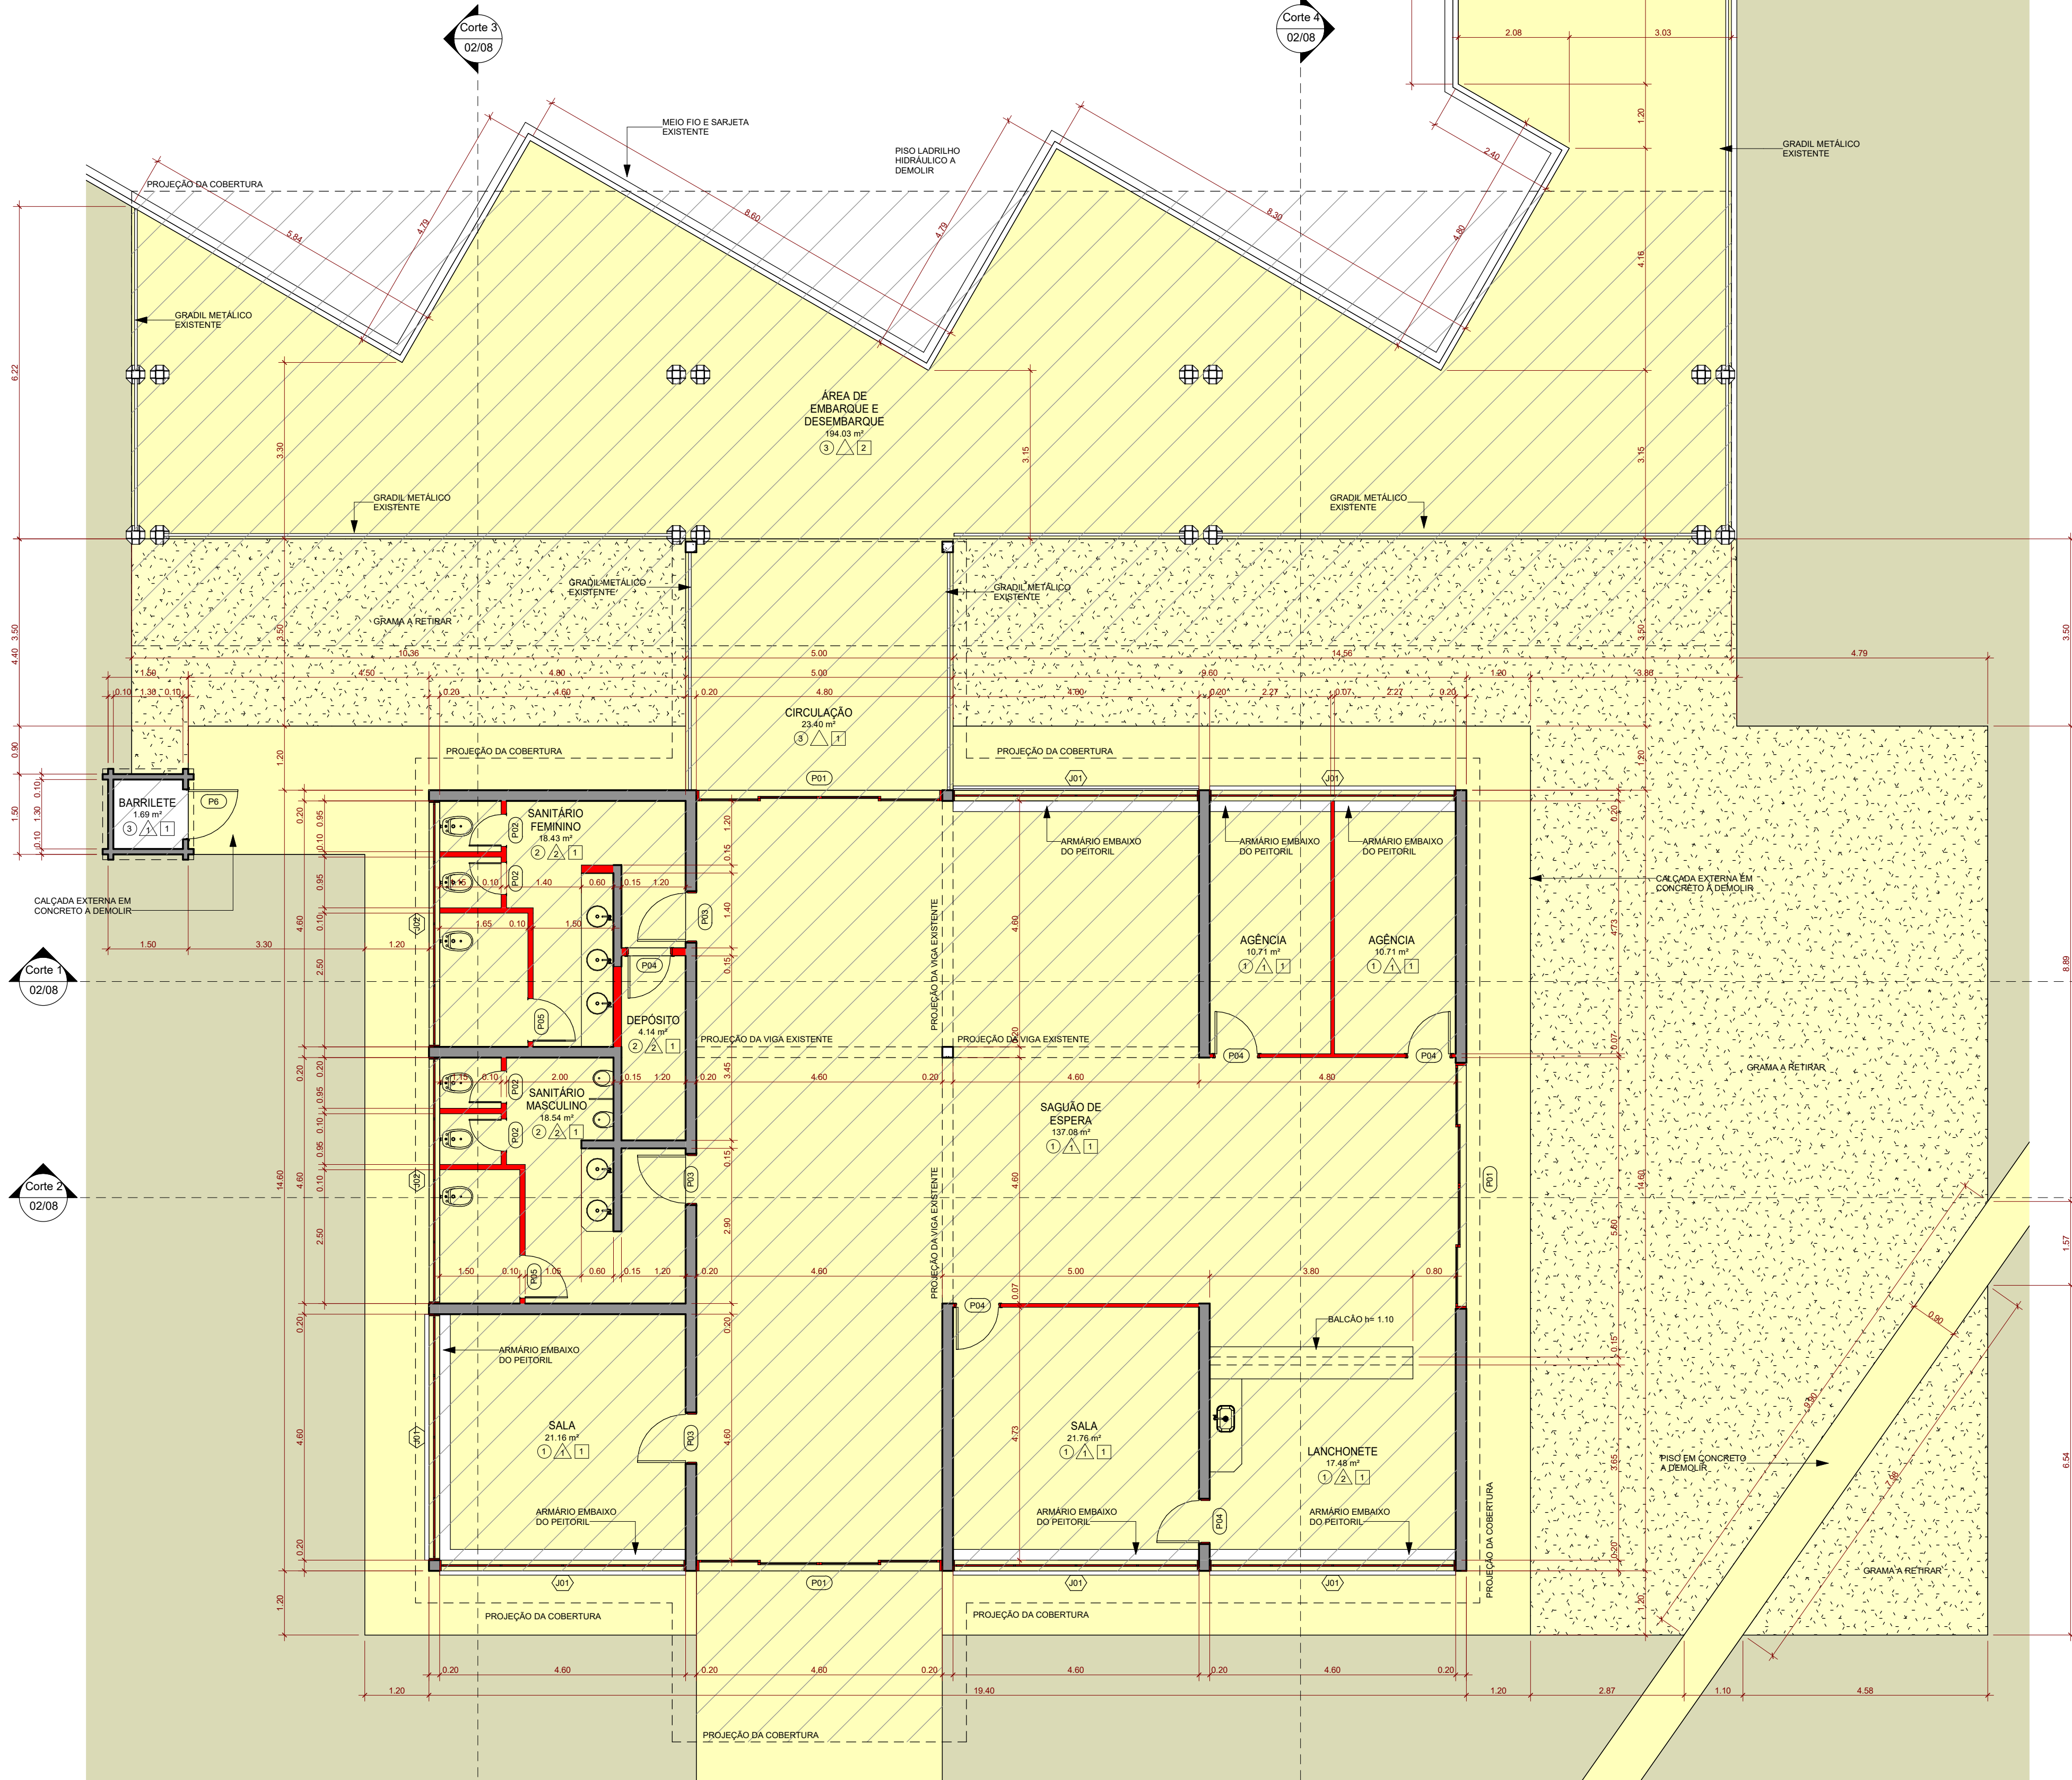

1 Nível 1 Demolição - Rodoviária  
1:75

#### LEGENDA DE REFORMA

|  |                                |
|--|--------------------------------|
|  | EXISTENTE A REVITALIZAR        |
|  | A AMPLIAR                      |
|  | PARDE EXISTENTE                |
|  | ELEMENTOS EM CORTE A DEMOLIR   |
|  | ELEMENTOS EM VISTA A DEMOLIR   |
|  | ELEMENTOS EM CORTE A CONSTRUIR |
|  | ELEMENTOS EM VISTA A CONSTRUIR |
|  | GRAMA EXISTENTE                |


#### LEGENDA DE ACABAMENTO

|                                                            |       |
|------------------------------------------------------------|-------|
|                                                            | PISO  |
|                                                            | PARDE |
|                                                            | TETO  |
| <b>PISO</b>                                                |       |
| 1 - PISO CERÂMICO TIPO LAJOTÃO                             |       |
| 2 - PISO CERÂMICO                                          |       |
| 3 - LADRILHO HIDRAULICO                                    |       |
| 4 - PISO INTERTRAVADO (PAVER)                              |       |
| <b>PARDE</b>                                               |       |
| 1 - TINTA LATEX ACRÍLICA                                   |       |
| 2 - REVESTIMENTO CERÂMICO                                  |       |
| <b>TETO</b>                                                |       |
| 1 - TINTA LATEX ACRÍLICA                                   |       |
| 2 - SEM FORRO (ESTRUTURA METÁLICA COM TELHA TIPO KALHETÃO) |       |

Corte 1  
02/08

Corte 2  
02/08

3 Nível 1 Demolição - Pista de Skate  
1:75

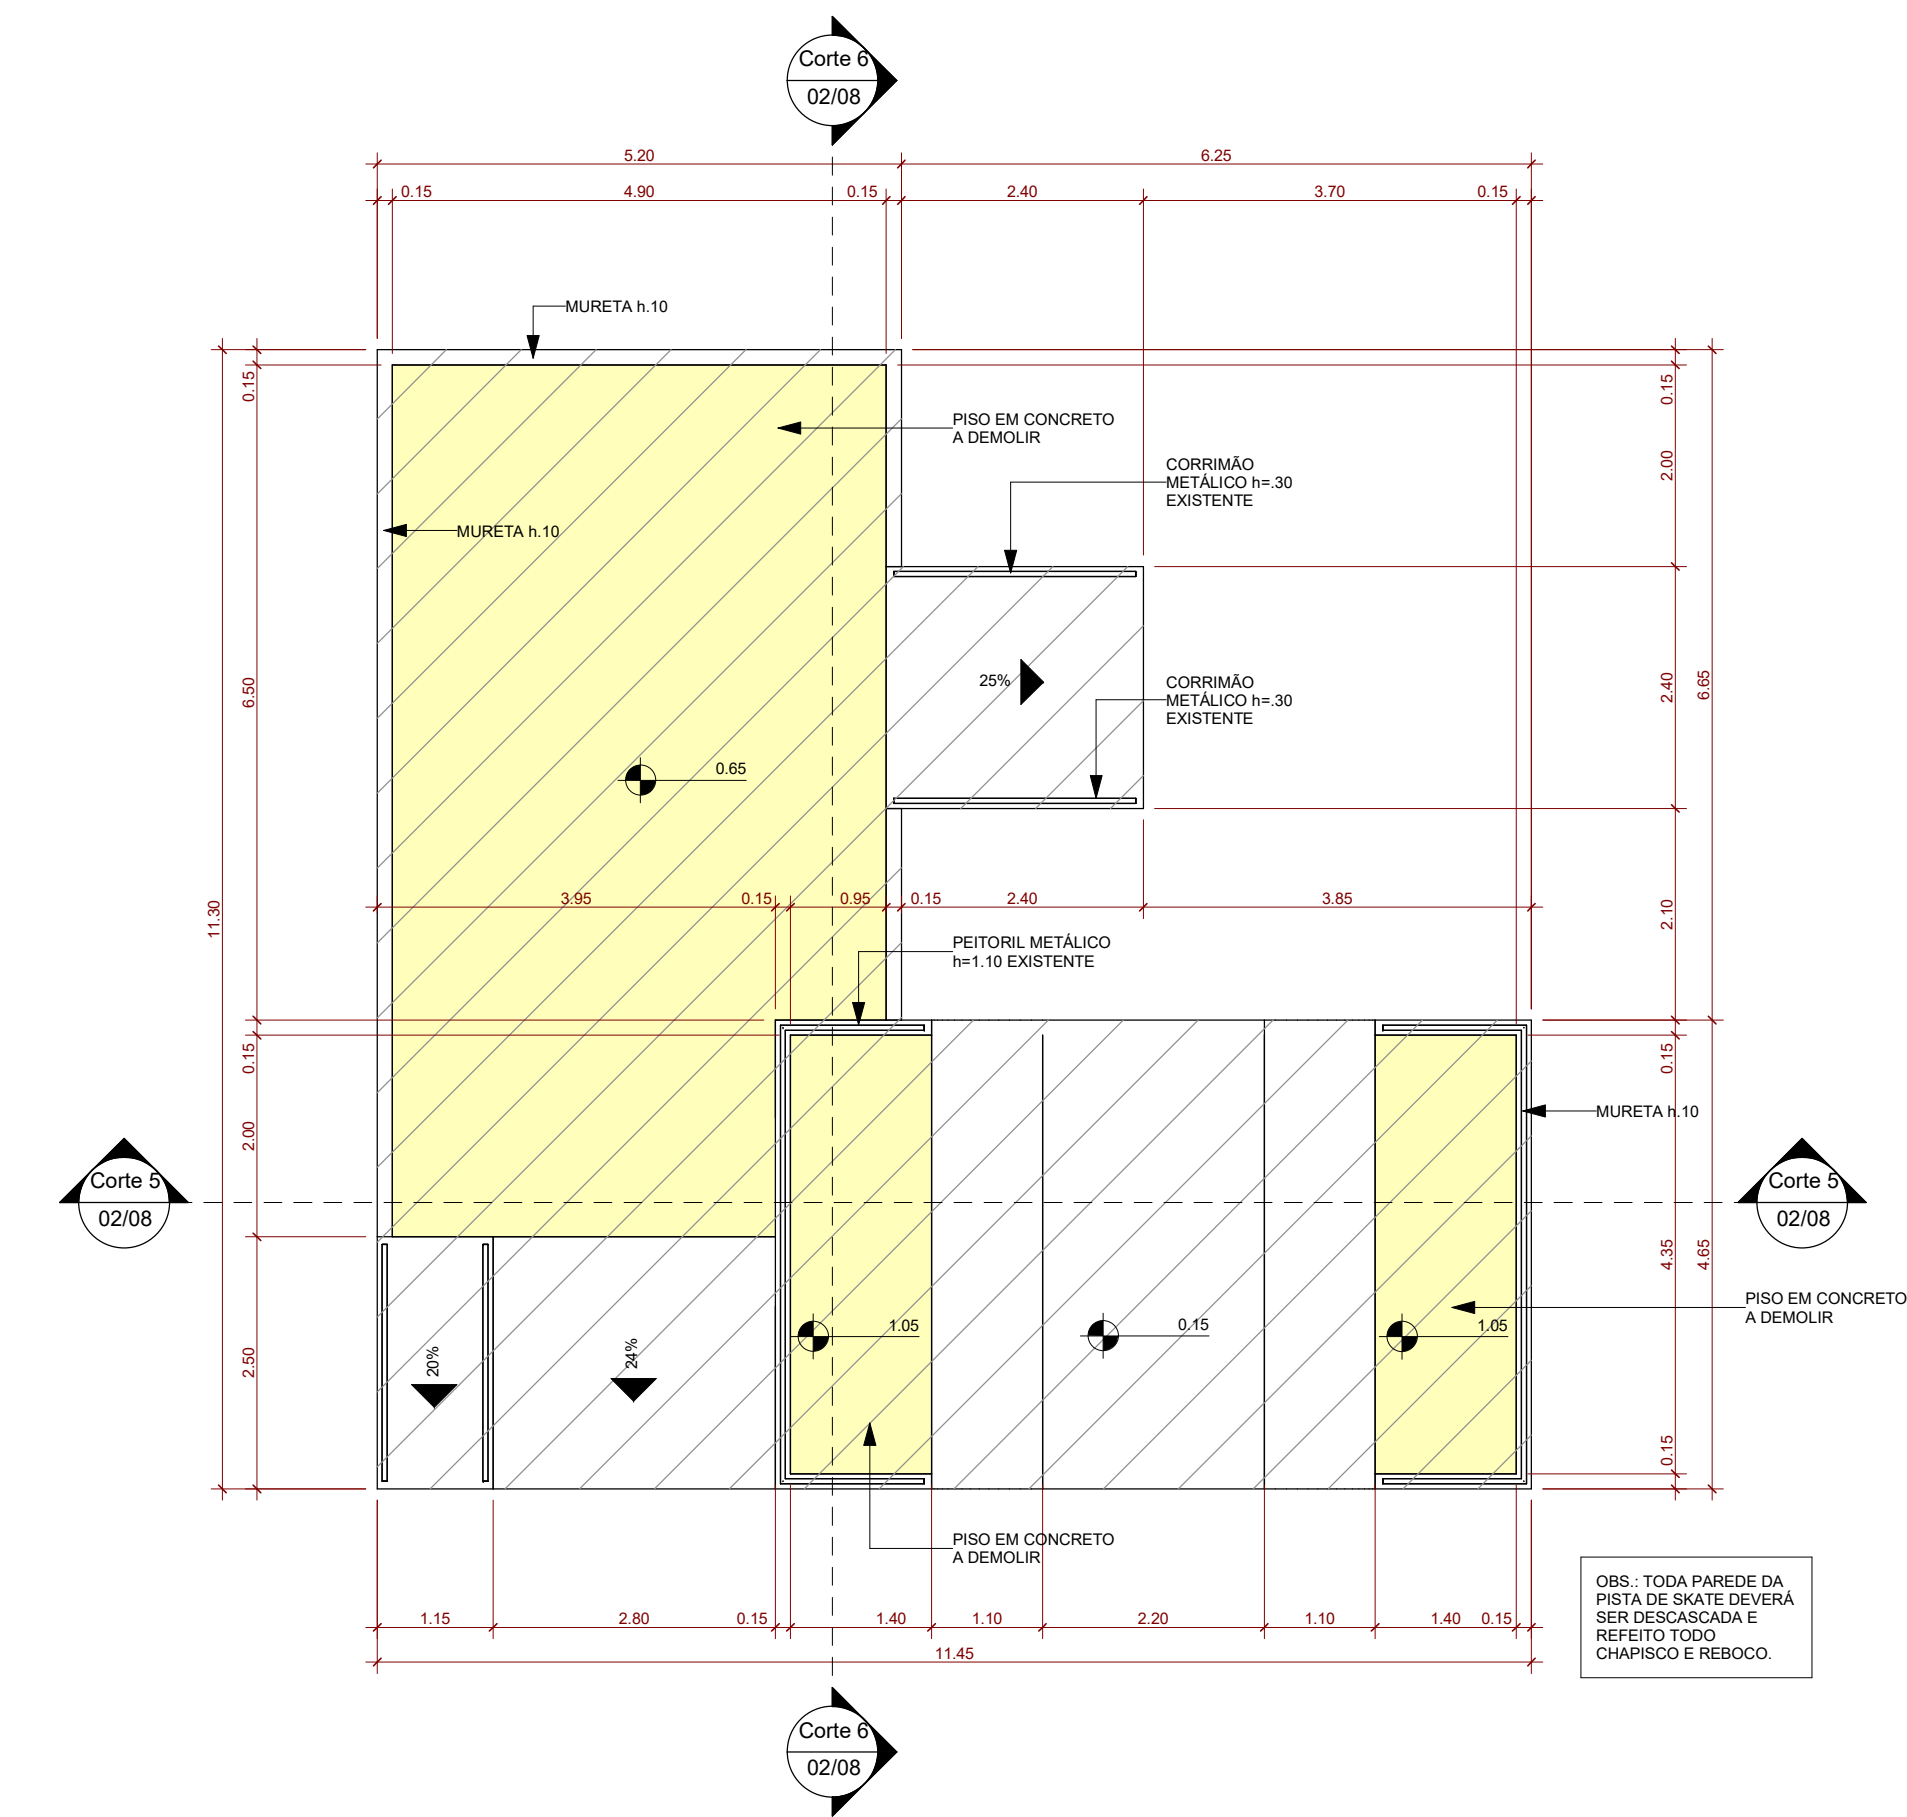

OBS: TODA PAREDE DA PISTA DE SKATE DEVERÁ SER DESCASCADA E REFEITO TODO CHAPISCO E REBOCO.

## PROJETO ARQUITETÔNICO


REFERÊNCIA: PLANTA BAIXA, LOCAÇÃO E COBERTURA DE DEMOLIÇÃO  
PARA REVITALIZAÇÃO E AMPLIAÇÃO DO TERMINAL RODOVIÁRIO MUNICIPAL

ENDEREÇO: AVENIDA PRESIDENTE KENNEDY  
DATA: 1 A 14  
QUADRA: I - 6  
MUNICÍPIO: SANTA FÉ  
ESTADO: PARANÁ


## PREFEITURA MUNICIPAL DE SANTA FÉ

| ÁREAS                   | PROPRIETÁRIO |
|-------------------------|--------------|
| TERRENO                 | 5.468.52 m²  |
| A REVITALIZAR:          |              |
| - RODOVIÁRIA            | 568.05 m²    |
| - PISTA DE SKATE        | 93.98 m²     |
| A AMPLIAR               | 124.83 m²    |
| TOTAL                   | 786.46 m²    |
| SITUAÇÃO ESQUEMÁTICA    |              |
|                         |              |
| AUTENTICAÇÃO APROVAÇÃO: |              |




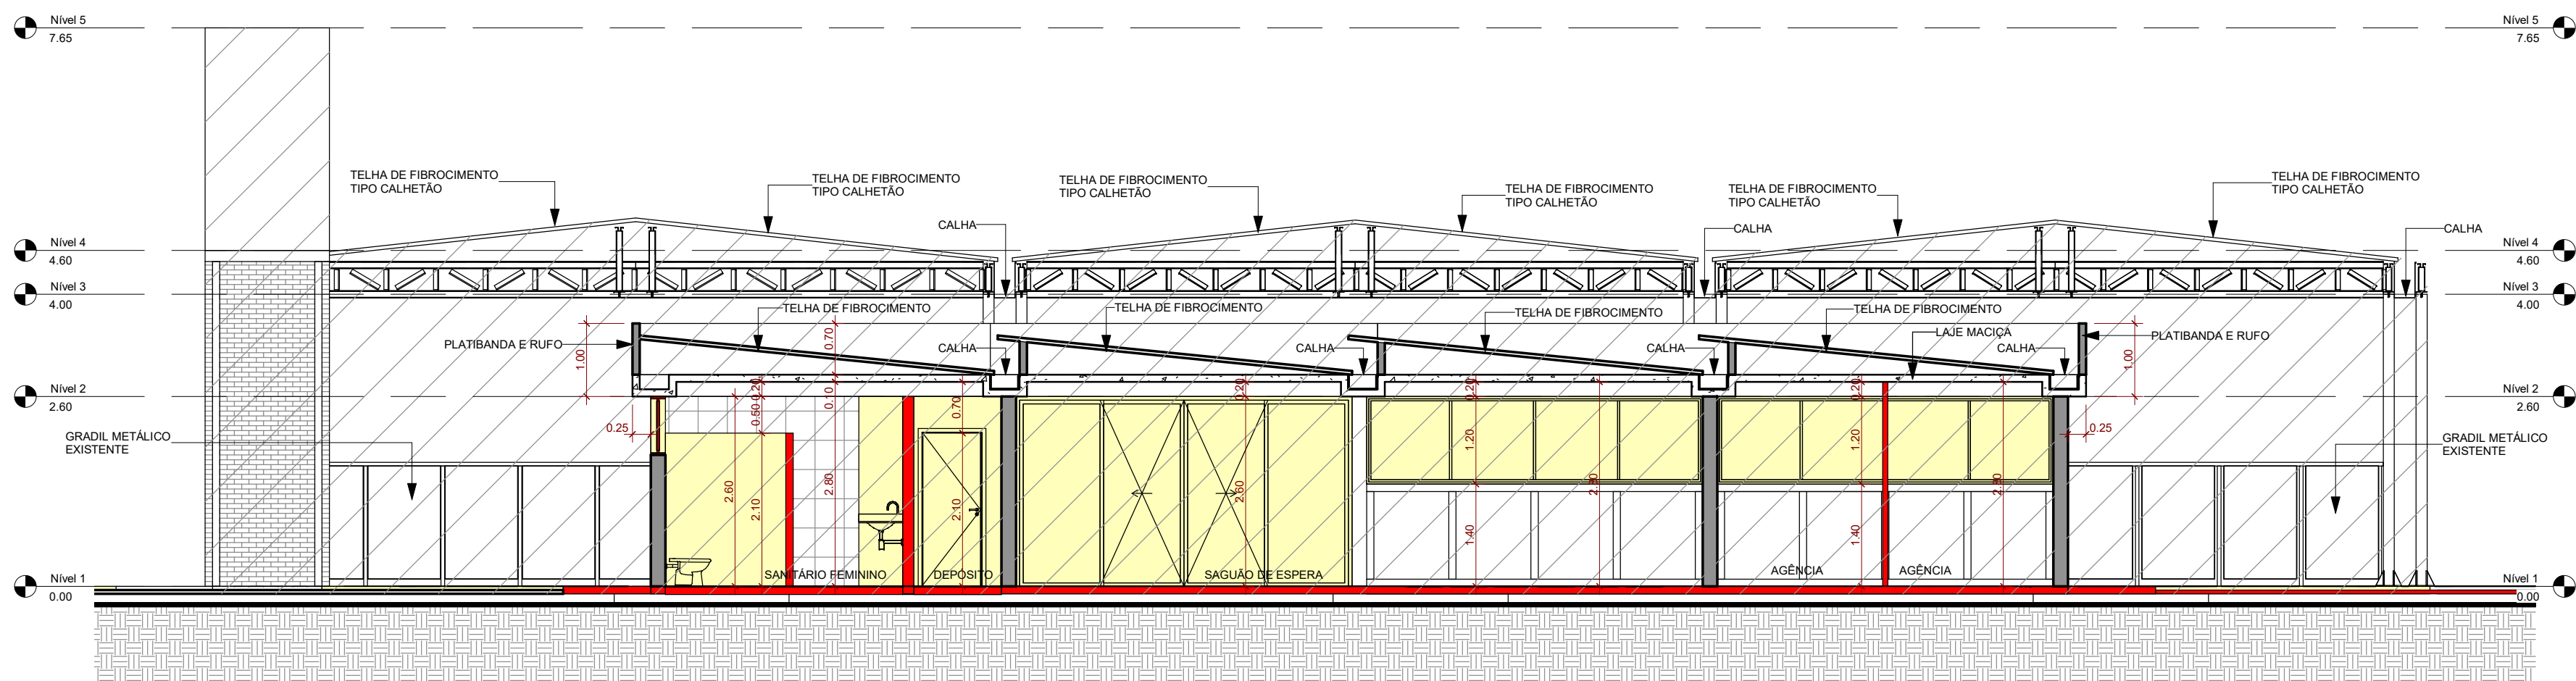


1 Corte 1  
1 : 75

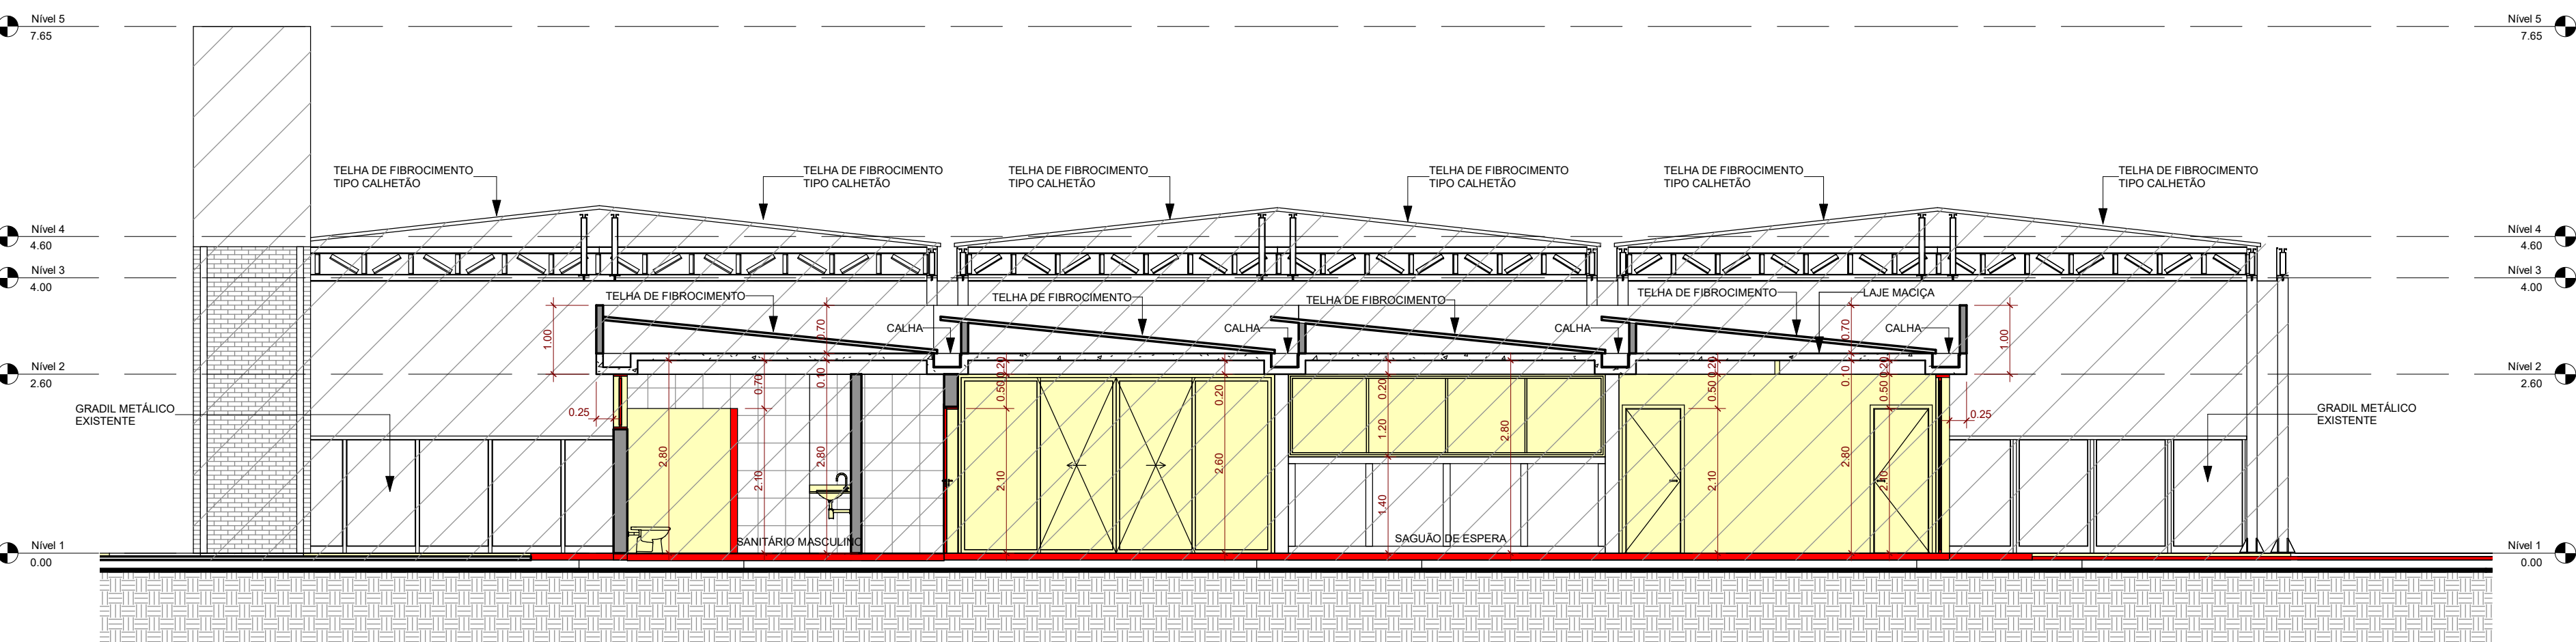


2 Corte 2  
1 : 75

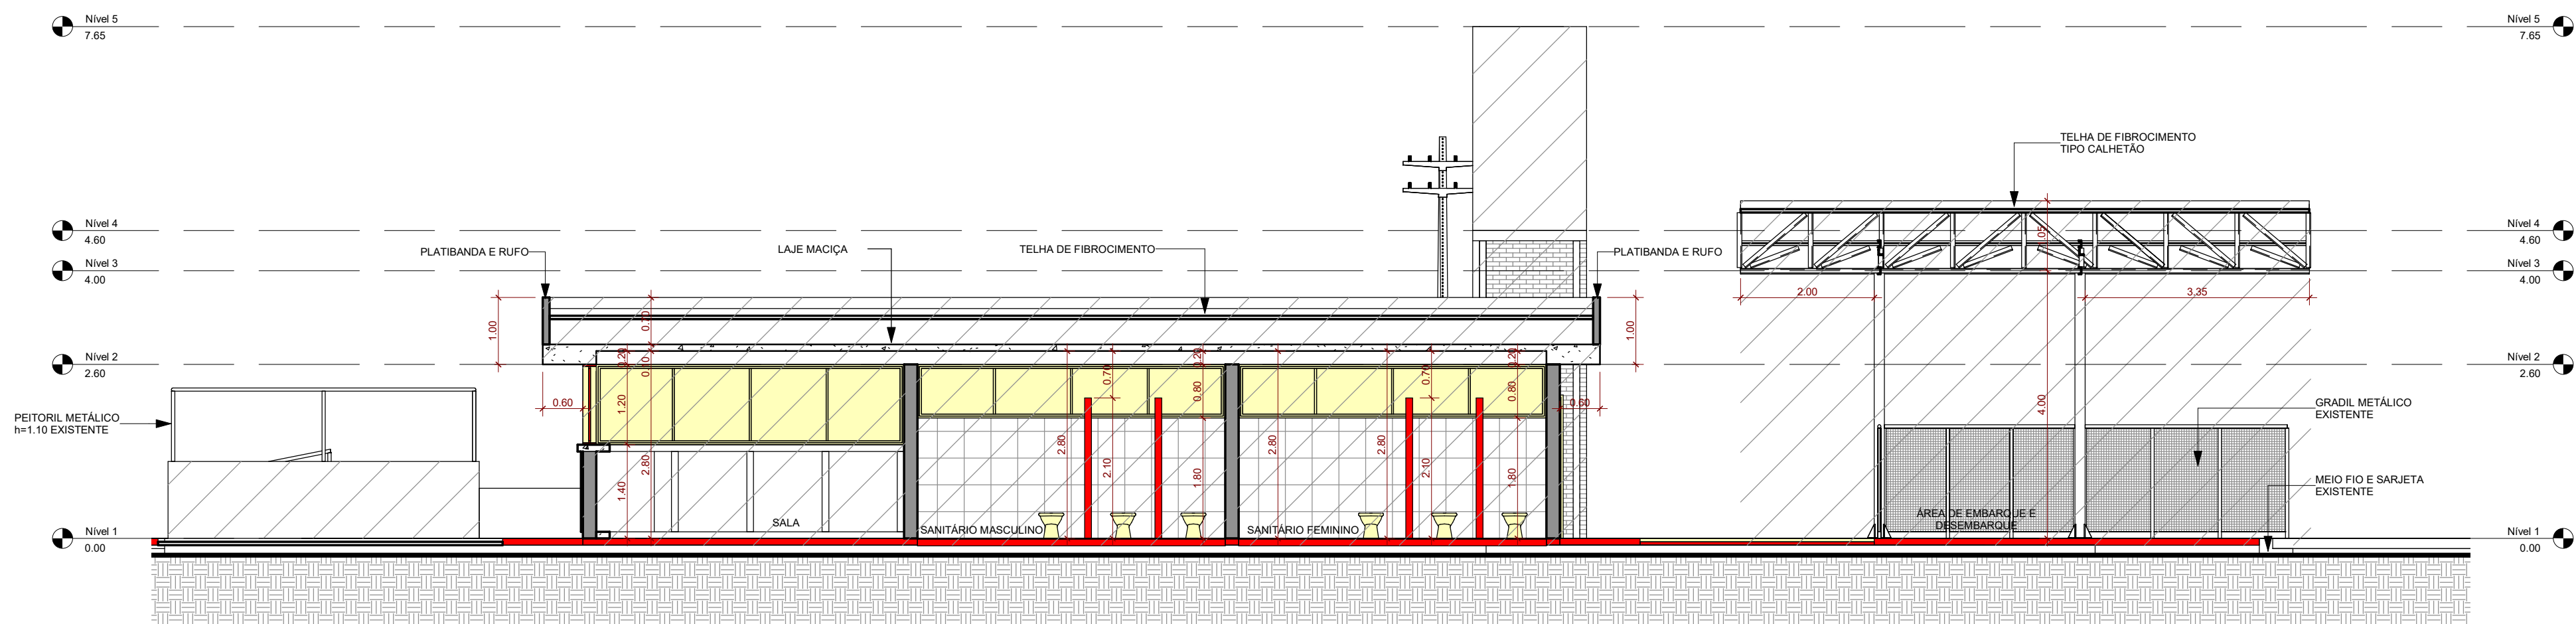


3 Corte 3  
1 : 75

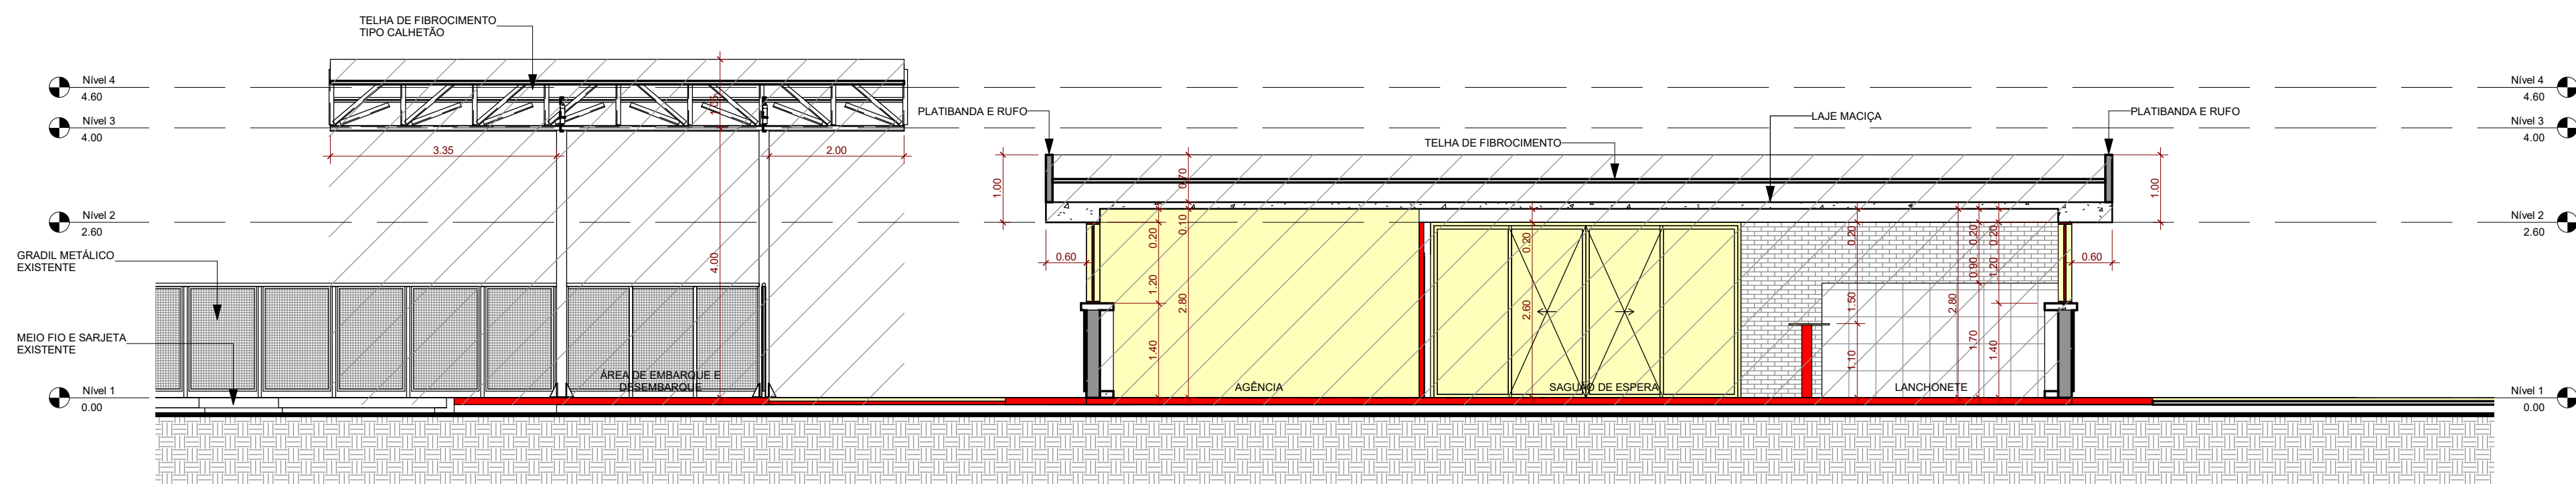

4 Corte 4  
1 : 75

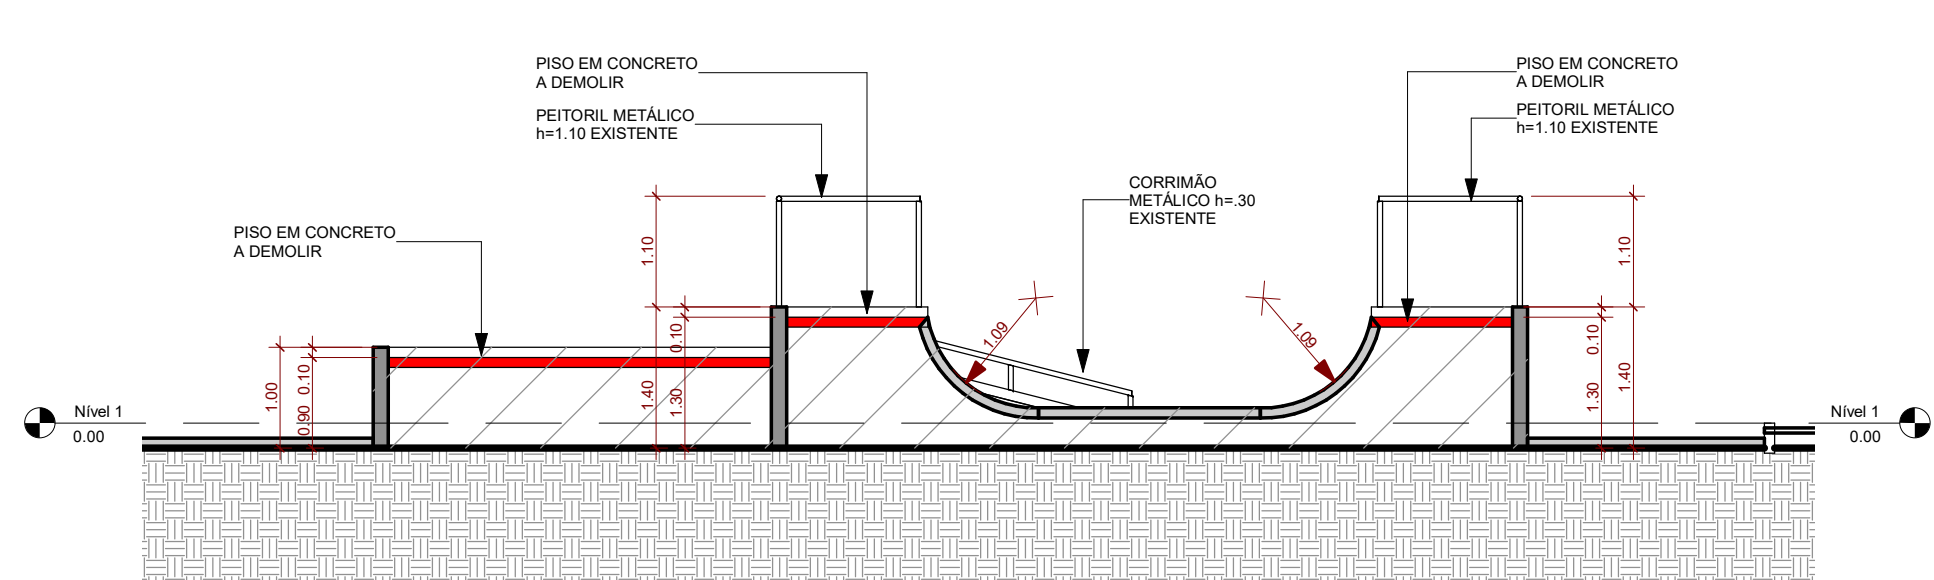

5 Corte 5  
1 : 75

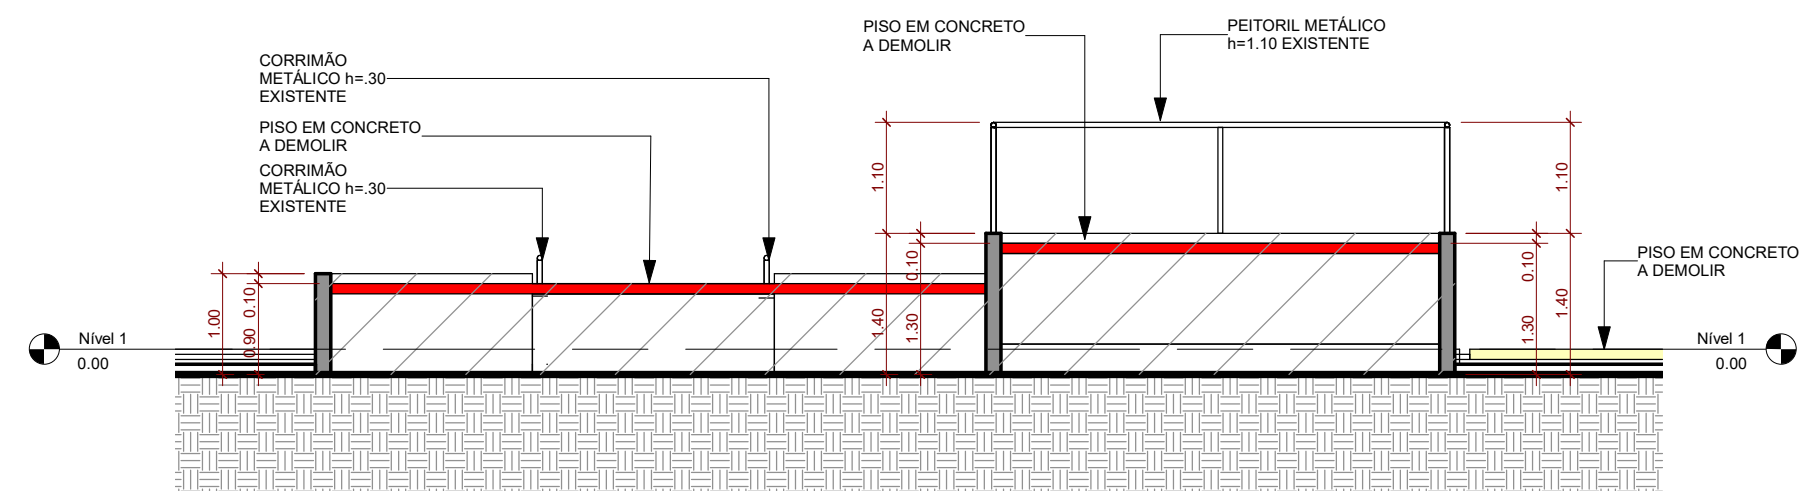

6 Corte 6  
1 : 75

#### LEGENDA DE REFORMA

|  |                                |
|--|--------------------------------|
|  | EXISTENTE A REVITALIZAR        |
|  | A AMPLIAR                      |
|  | PARDE EXISTENTE                |
|  | ELEMENTOS EM CORTE A DEMOLIR   |
|  | ELEMENTOS EM VISTA A DEMOLIR   |
|  | ELEMENTOS EM CORTE A CONSTRUIR |
|  | ELEMENTOS EM VISTA A CONSTRUIR |
|  | GRAMA EXISTENTE                |

## PROJETO ARQUITETÔNICO

FOLHA NÚMERO:  
**02**

REFERÊNCIA: PLANTA BAIXA E IMPLANTAÇÃO GERAL DE DEMOLIÇÃO  
PARA REVITALIZAÇÃO E AMPLIAÇÃO DO TERMINAL RODOVIÁRIO MUNICIPAL

NÚMERO DE FOLHAS:  
**08**

ENDEREÇO: AVENIDA PRESIDENTE KENNEDY  
DATA: 1 A 14  
QUADRA: I - 6  
MUNICÍPIO: SANTA FÉ  
ESTADO: PARANÁ  
ESCALA: INDICADA  
DATA: 09/01/2023  
REVISÃO:  
DESENHO: WESLEY

## PREFEITURA MUNICIPAL DE SANTA FÉ

ÁREAS: VER DETALHE NA PRANCHA 01/08  
SITUAÇÃO ESQUEMÁTICA: VER DETALHE NA PRANCHA 01/08  
AUTENTICAÇÃO APROVAÇÃO:




| Tabela de janela construção |         |        |                    |                  |        |          |
|-----------------------------|---------|--------|--------------------|------------------|--------|----------|
| ze                          | Largura | Altura | Altura do peitoril | Descrição        | Modelo | Contagem |
| J01                         | 4.60    | 1.20   | 1.40               | ALUMÍNIO E VIDRO | CORRER | 9        |
| J02                         | 4.60    | 0.80   | 1.80               | ALUMÍNIO E VIDRO | CORRER | 2        |
| J04                         | 4.00    | 1.20   | 1.40               | ALUMÍNIO E VIDRO | CORRER | 3        |
| J05                         | 4.00    | 1.20   | 1.40               | ALUMÍNIO E VIDRO | CORRER | 1        |
| Total geral: 15             |         |        |                    |                  |        |          |

| Tabela de porta construção |         |        |                      |        |          |
|----------------------------|---------|--------|----------------------|--------|----------|
| Marca de tipo              | Largura | Altura | Descrição            | Modelo | Contagem |
| P01                        | 4.60    | 2.60   | ALUMÍNIO E VIDRO     | CORRER | 2        |
| P03                        | 0.91    | 2.10   | MADERA               | ABRIR  | 4        |
| P04                        | 0.80    | 2.10   | MADERA               | ABRIR  | 7        |
| P05                        | 0.80    | 2.00   | ALUMÍNIO (VENEZIANA) | ABRIR  | 6        |
| Total geral: 19            |         |        |                      |        |          |

| Tabela de Piso a Executar    |                |
|------------------------------|----------------|
| Marca de tipo                | Material: Área |
| GRAMA A PLANTAR              | 91.99 m²       |
| PISO DE CONCRETO A EXECUTAR  | 52.20 m²       |
| PISO INTERTRAVADO DE ALERTA  | 123.19 m²      |
| PISO INTERTRAVADO DIRECIONAL | 57.12 m²       |
| PISO INTERTRAVADO PAVER      | 961.28 m²      |

| Tabela de fiação e sarjeta a executar   |             |
|-----------------------------------------|-------------|
| Marca de tipo                           | Comprimento |
| FIACADA MOLDADA IN LOCO A EXECUTAR      | 80.00       |
| MEIO FIO E SARJETA REBAIXADO A EXECUTAR | 29.91       |

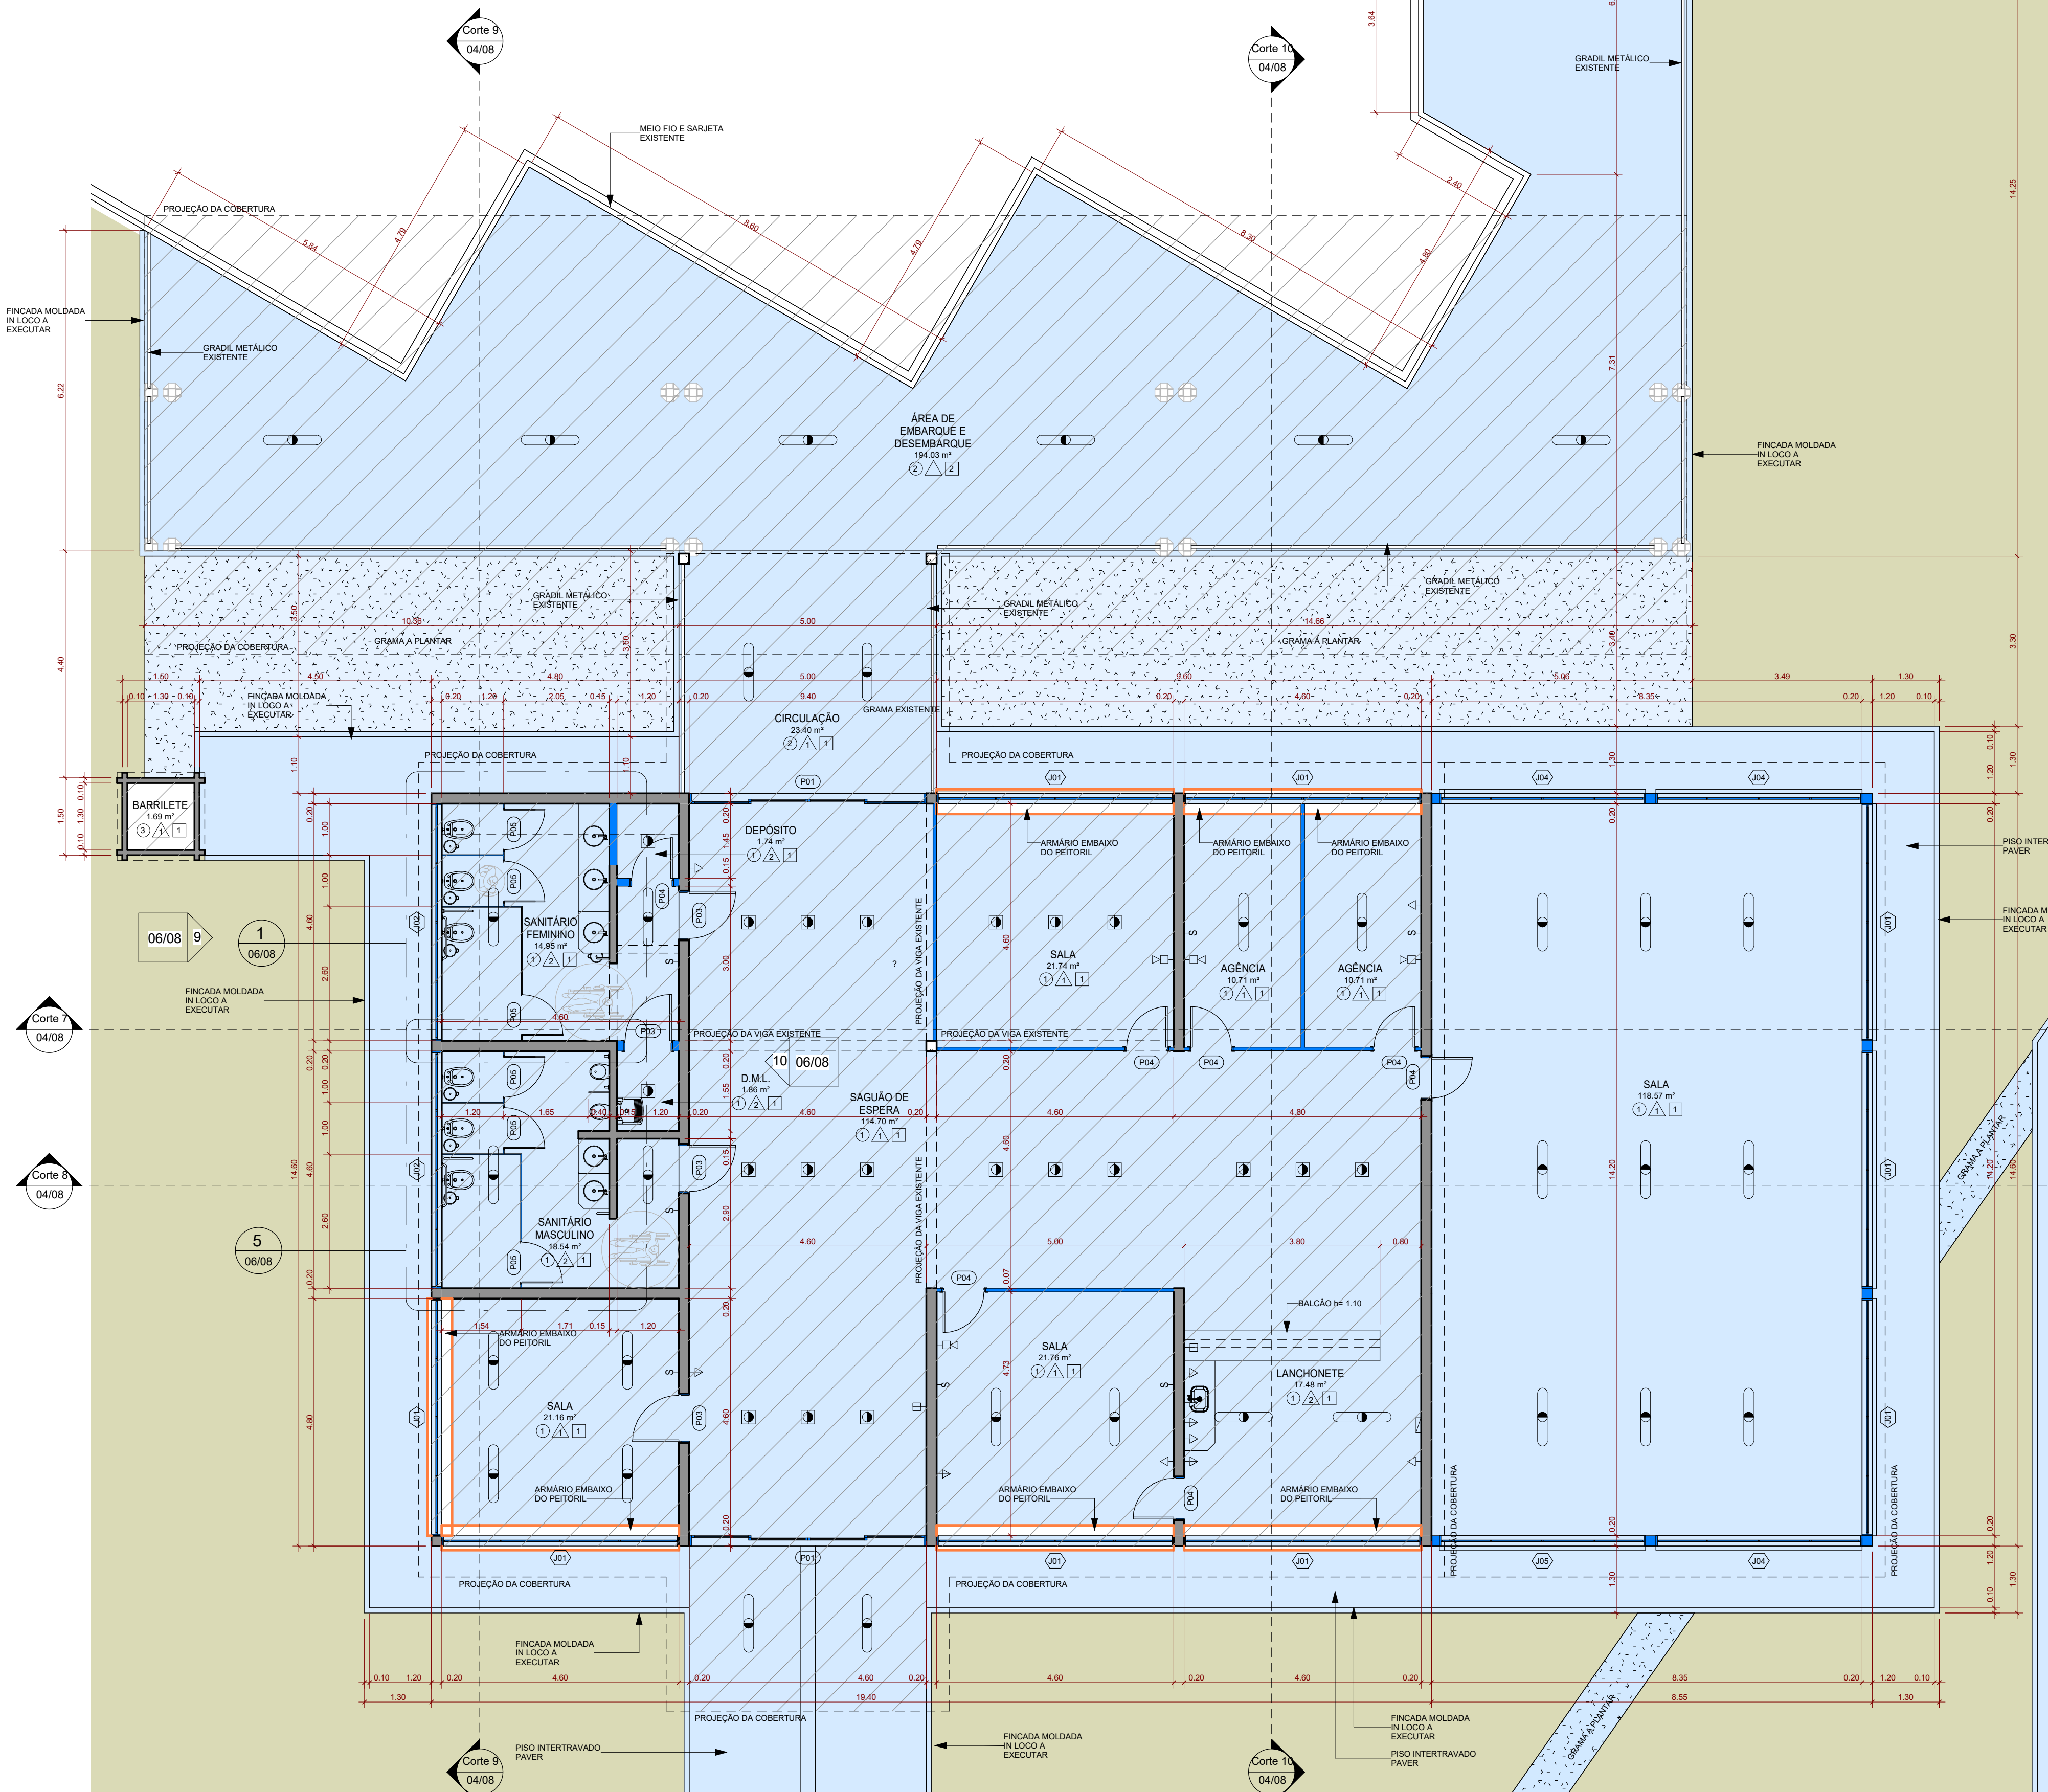

1 Nível 1 Construção - Rodoviária  
1:75

2 Nível 1 Construção - Pista de Skate  
1:75

#### LEGENDA DE ESPELHOS E LUMINÁRIAS A SUBSTITUIR


- INTERRUPTOR h= 1,30 DO PISO ACABADO
- TOMADA BAIXA h= .30m DO PISO ACABADO
- TOMADA MÉDIA h= 1,30m DO PISO ACABADO
- PONTO DE LÓGICA (REDE E TELEFONE) h= .30m DO PISO ACABADO
- LUMINÁRIA TIPO PLAFON LED
- LUMINÁRIA TIPO CALHA LED

#### LEGENDA DE REFORMA

- EXISTENTE A REVITALIZAR
- A AMPLIAR
- PARDE EXISTENTE
- ELEMENTOS EM CORTE A DEMOLIR
- ELEMENTOS EM VISTA A DEMOLIR
- ELEMENTOS EM CORTE A CONSTRUIR
- ELEMENTOS EM VISTA A CONSTRUIR
- GRAMA EXISTENTE

#### LEGENDA DE ACABAMENTO

- PISO
- 1 - PISO CERÂMICO TIPO LAJOTÃO
- 2 - PISO CERÂMICO
- 3 - LADRILHO HIDRÁULICO
- 4 - PISO INTERTRAVADO (PAVER)
- PARDE
- 1 - TINTA LATEX ACRÍLICA
- 2 - REVESTIMENTO CERÂMICO
- TETO
- 1 - TINTURA LATEX ACRÍLICA
- 2 - SEM FORRO (ESTRUTURA METÁLICA COM TELHA TIPO KALHETÃO)

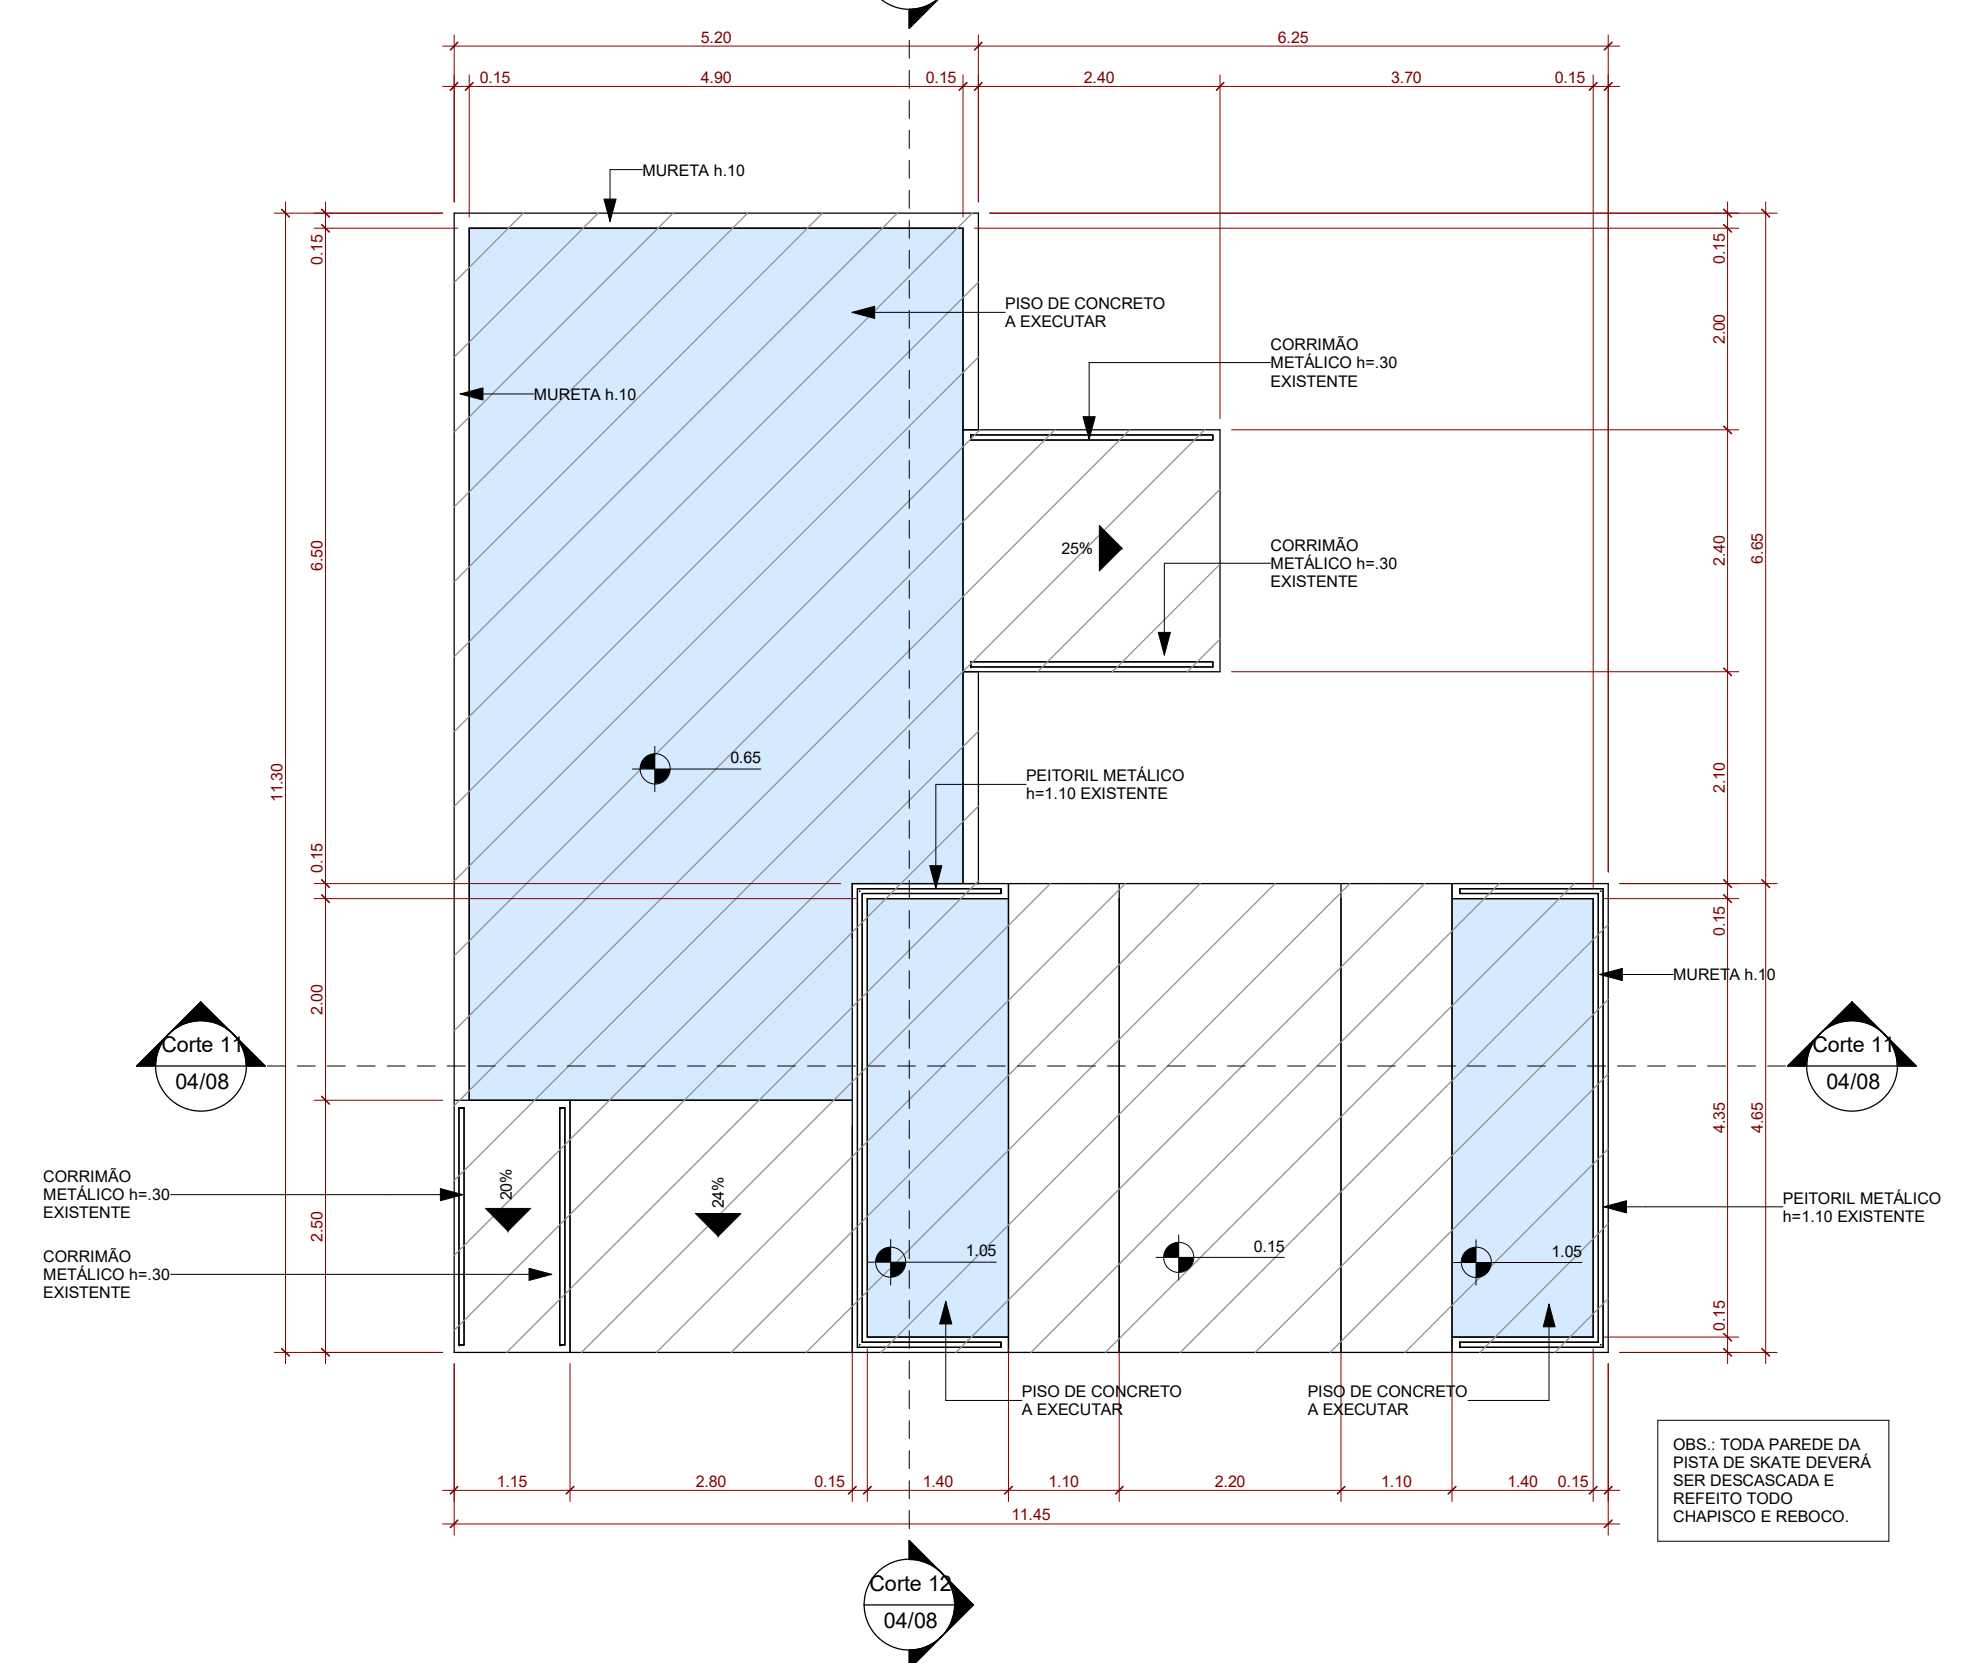

PROJETO ARQUITETÔNICO

03

08

REFERÊNCIA: PLANTA BAIXA E IMPLANTAÇÃO GERAL DE CONSTRUÇÃO

PARA REVITALIZAÇÃO E AMPLIAÇÃO DO TERMINAL RODOVIÁRIO MUNICIPAL

ENDEREÇO: AVENIDA PRESIDENTE KENNEDY

DATA: 1 A 14

QUADRA: I - 6

MUNICÍPIO: SANTA FÉ

ESTADO: PARANÁ

PROPRIETÁRIO: PREFEITURA MUNICIPAL DE SANTA FÉ

SITUAÇÃO ESQUEMÁTICA:

VER DETALHE NA PRANCHA 01/08

VER DETALHE NA PRANCHA 01/08

AUTENTICAÇÃO APROVAÇÃO:

FOLHA NÚMERO:

NÚMERO DE FOLHAS:

ESCALA: INDICADA

DATA: 09/01/2023

REVISÃO:

DESENHO: WESLEY

PREFEITURA MUNICIPAL DE SANTA FÉ

PROPRIETÁRIO:

PROPRIETÁRIO:


PROPRIETÁRIO:

ASSOCIAÇÃO DOS MUNICÍPIOS DO SETENTRIÃO PARANENSE


AV. NÓRREGA, 370 - SALAS 02-03-04 - TERREO - ZONA 04 - CEP 87014-180 - MARINGÁ - PR

FONE: (41) 3225-7922 - E-MAIL: amusep@amusep.br




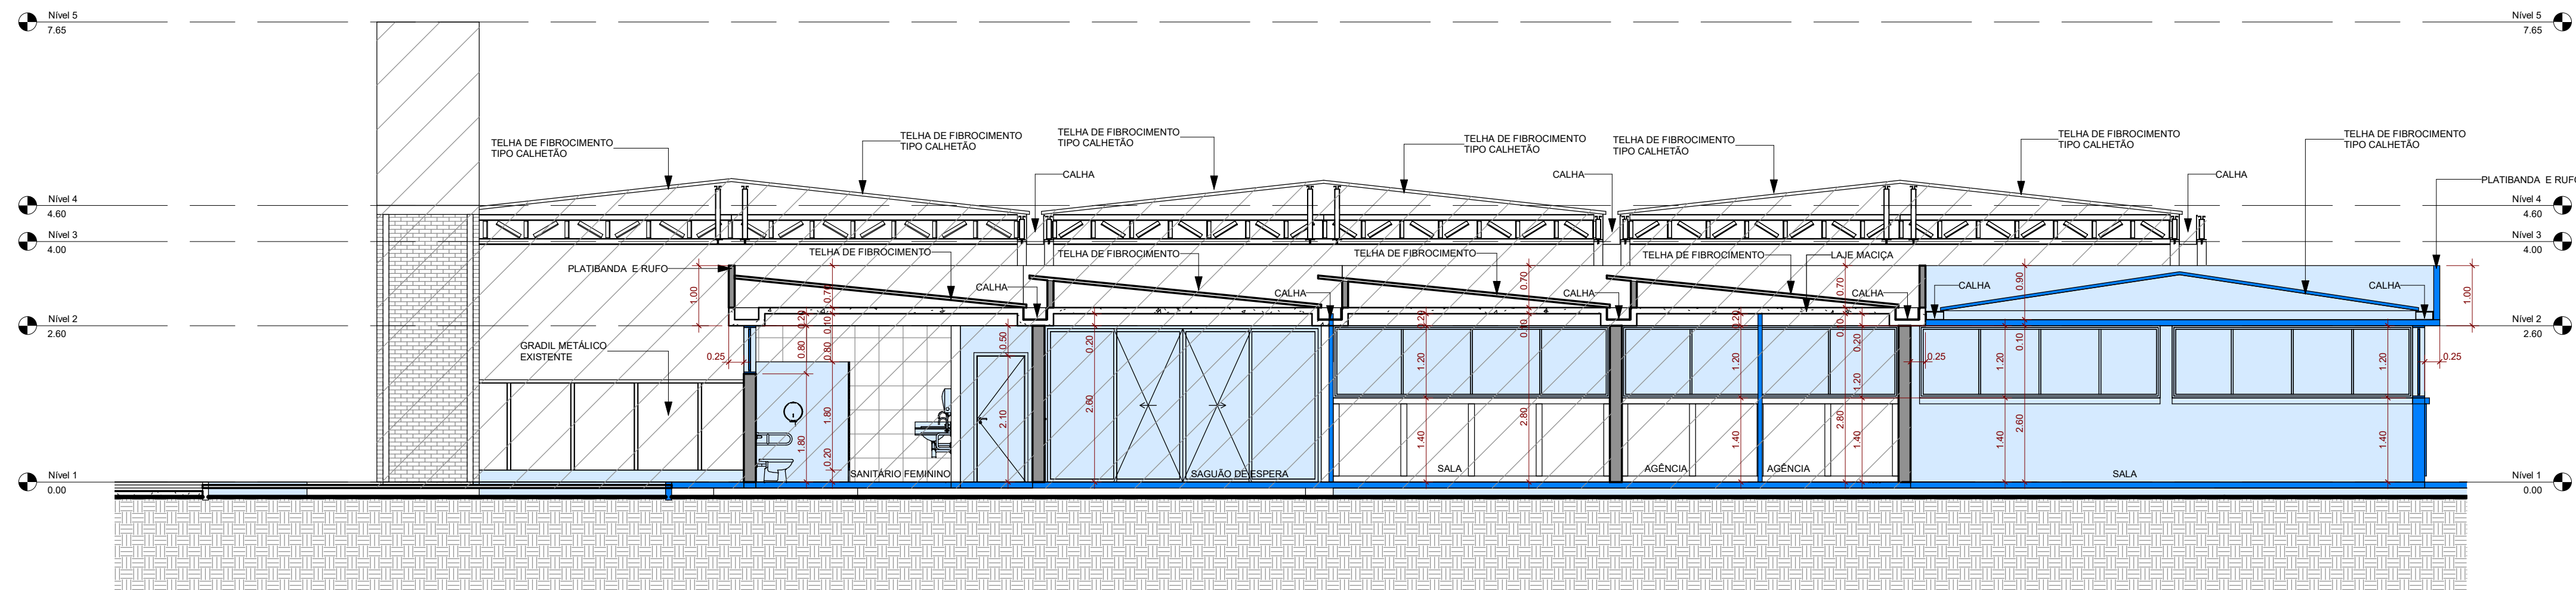


1 Corte 7  
1 : 75

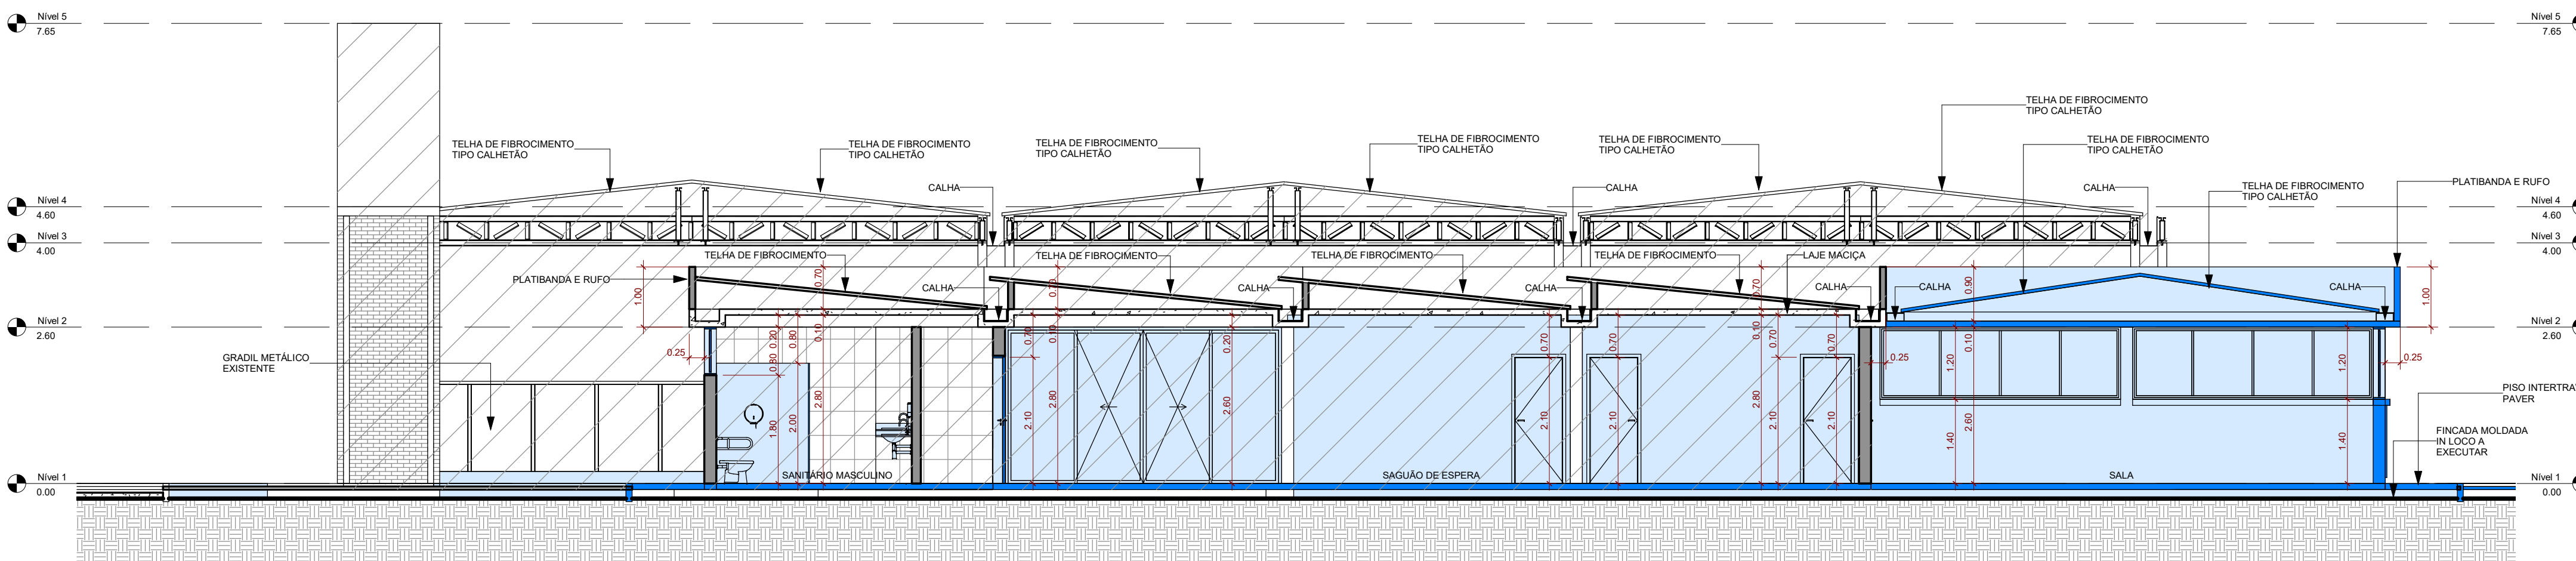


2 Corte 8  
1 : 75

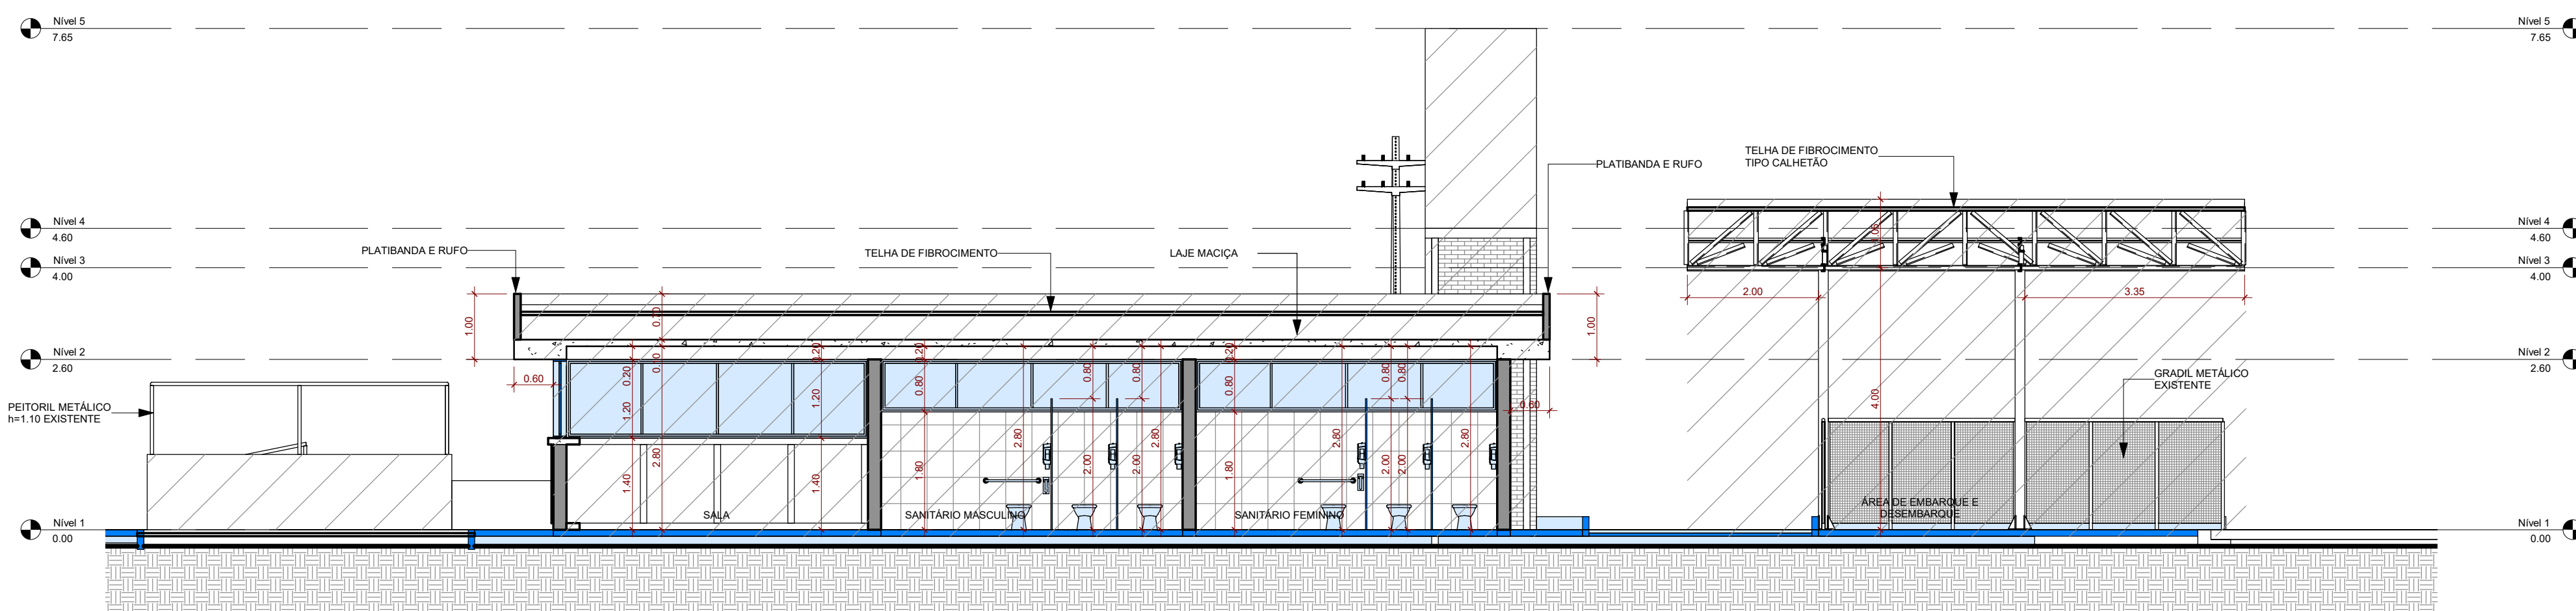


3 Corte 9  
1 : 75

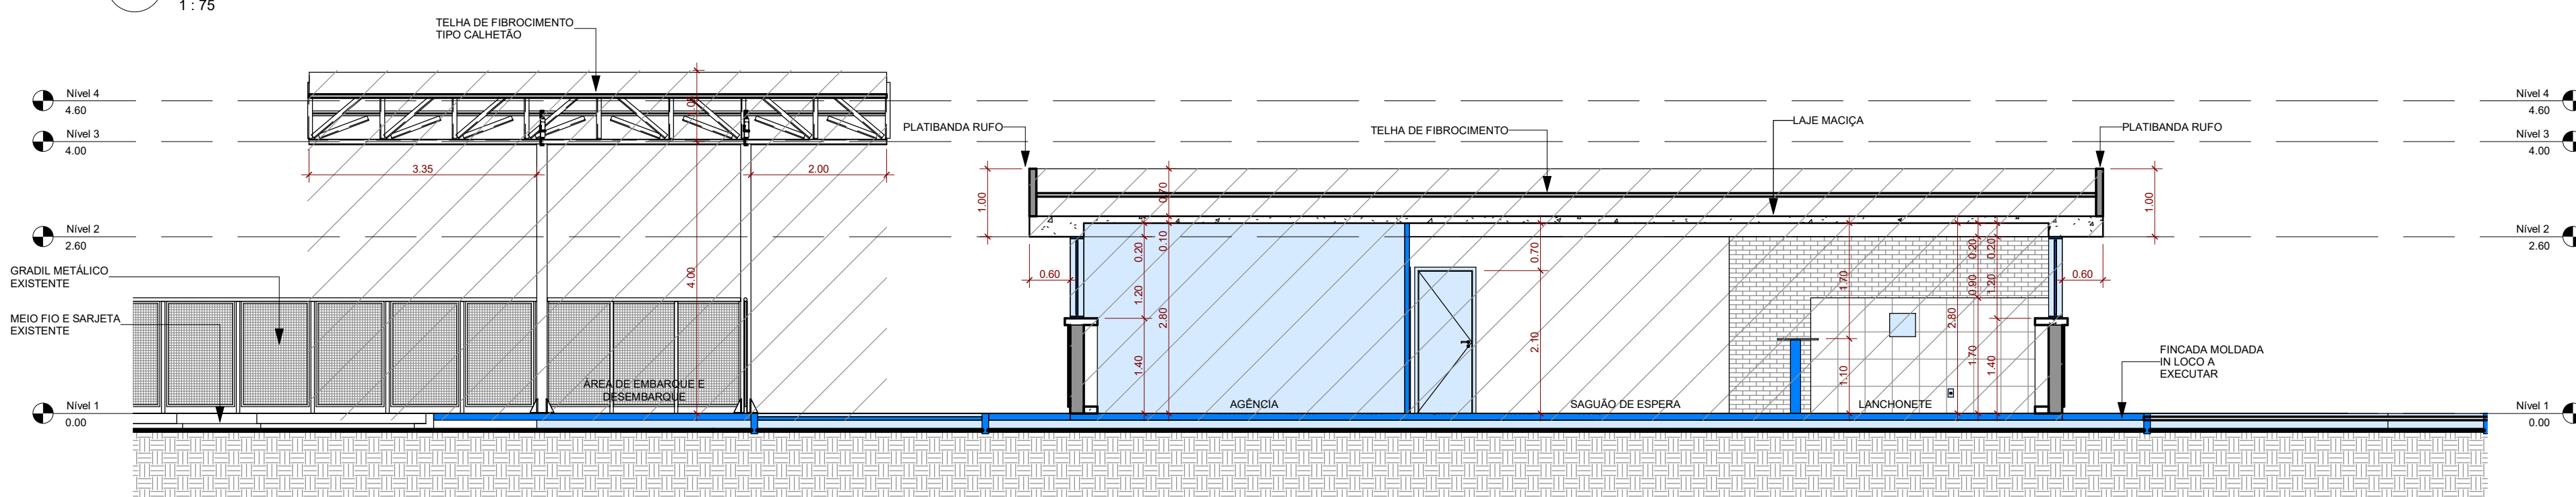

4 Corte 10  
1 : 75

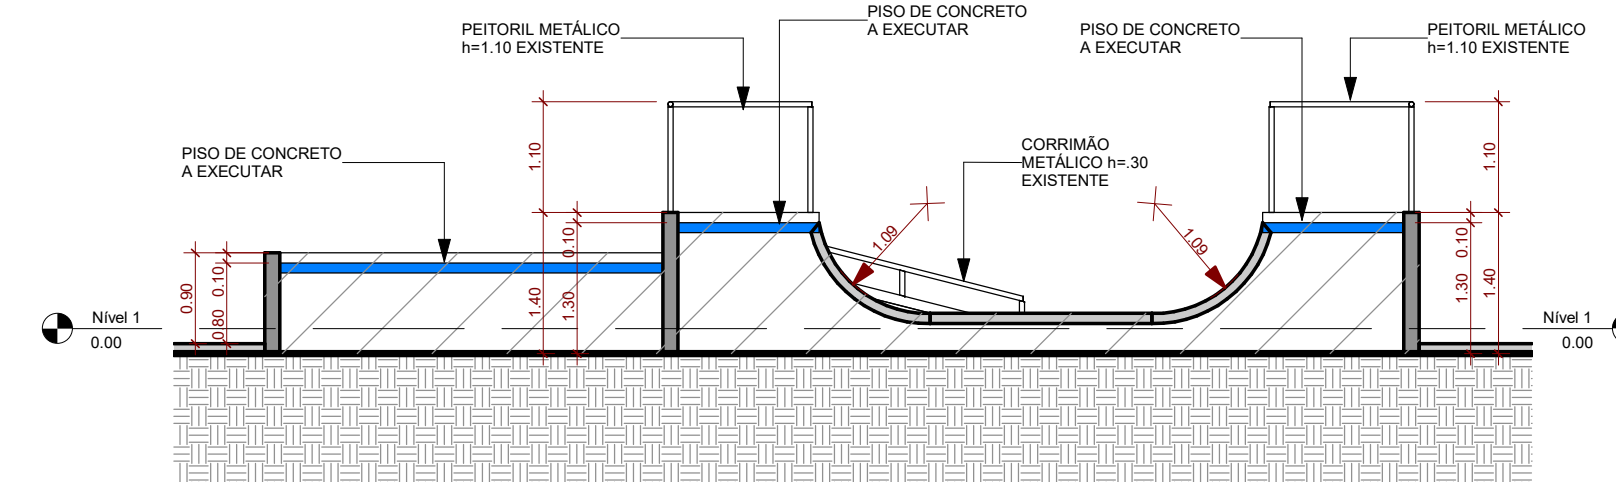

5 Corte 11  
1 : 75

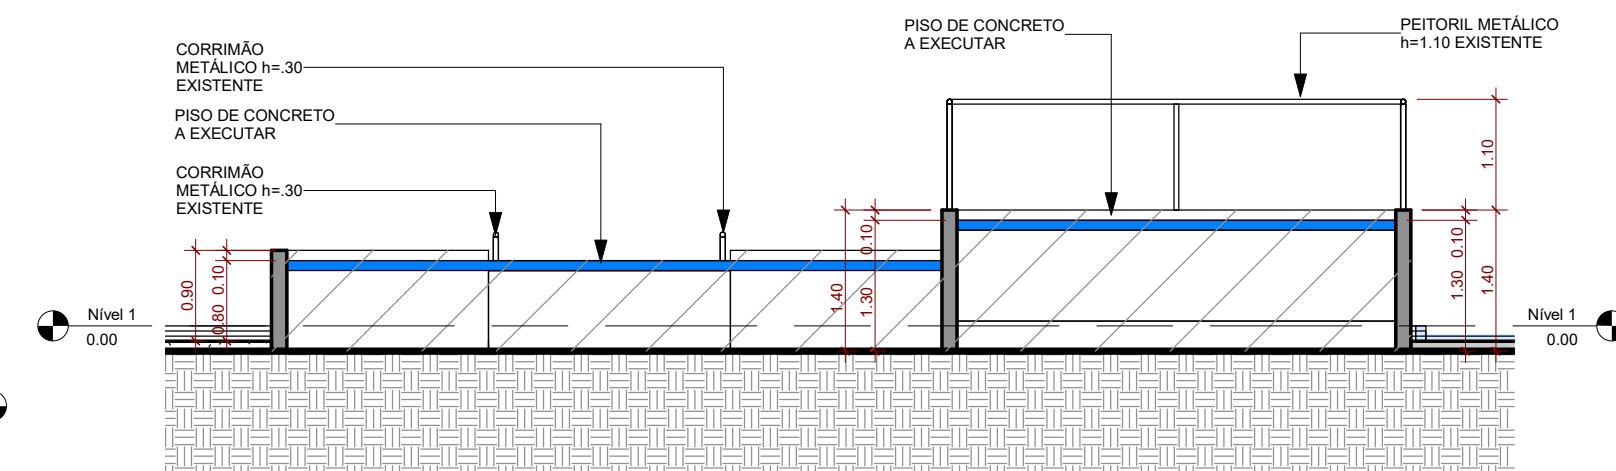

6 Corte 12  
1 : 75

#### LEGENDA DE REFORMA

|  |                                |
|--|--------------------------------|
|  | EXISTENTE A REVITALIZAR        |
|  | A AMPLIAR                      |
|  | PARDE EXISTENTE                |
|  | ELEMENTOS EM CORTE A DEMOLIR   |
|  | ELEMENTOS EM VISTA A DEMOLIR   |
|  | ELEMENTOS EM CORTE A CONSTRUIR |
|  | ELEMENTOS EM VISTA A CONSTRUIR |
|  | GRAMA EXISTENTE                |

## PROJETO ARQUITETÔNICO

FOLHA NÚMERO:  
**04**

REFERÊNCIA: CORTES DE CONSTRUÇÃO  
PARA REVITALIZAÇÃO E AMPLIAÇÃO DO TERMINAL RODOVIÁRIO MUNICIPAL

NÚMERO DE FOLHAS:

**08**

ENDEREÇO: AVENIDA PRESIDENTE KENNEDY  
DATA: 1 A 14  
QUADRA: I - 6  
MUNICÍPIO: SANTA FÉ  
ESTADO: PARANÁ

PROPRIETÁRIO: PREFEITURA MUNICIPAL DE SANTA FÉ

## PREFEITURA MUNICIPAL DE SANTA FÉ

ÁREAS: PROPRIETÁRIO:

VER DETALHE NA PRANCHA 01/08

PREFEITURA MUNICIPAL DE SANTA FÉ


SITUAÇÃO ESQUEMÁTICA:

PROPRIETÁRIO:


VER DETALHE NA PRANCHA 01/08

AUTENTICAÇÃO APROVAÇÃO:




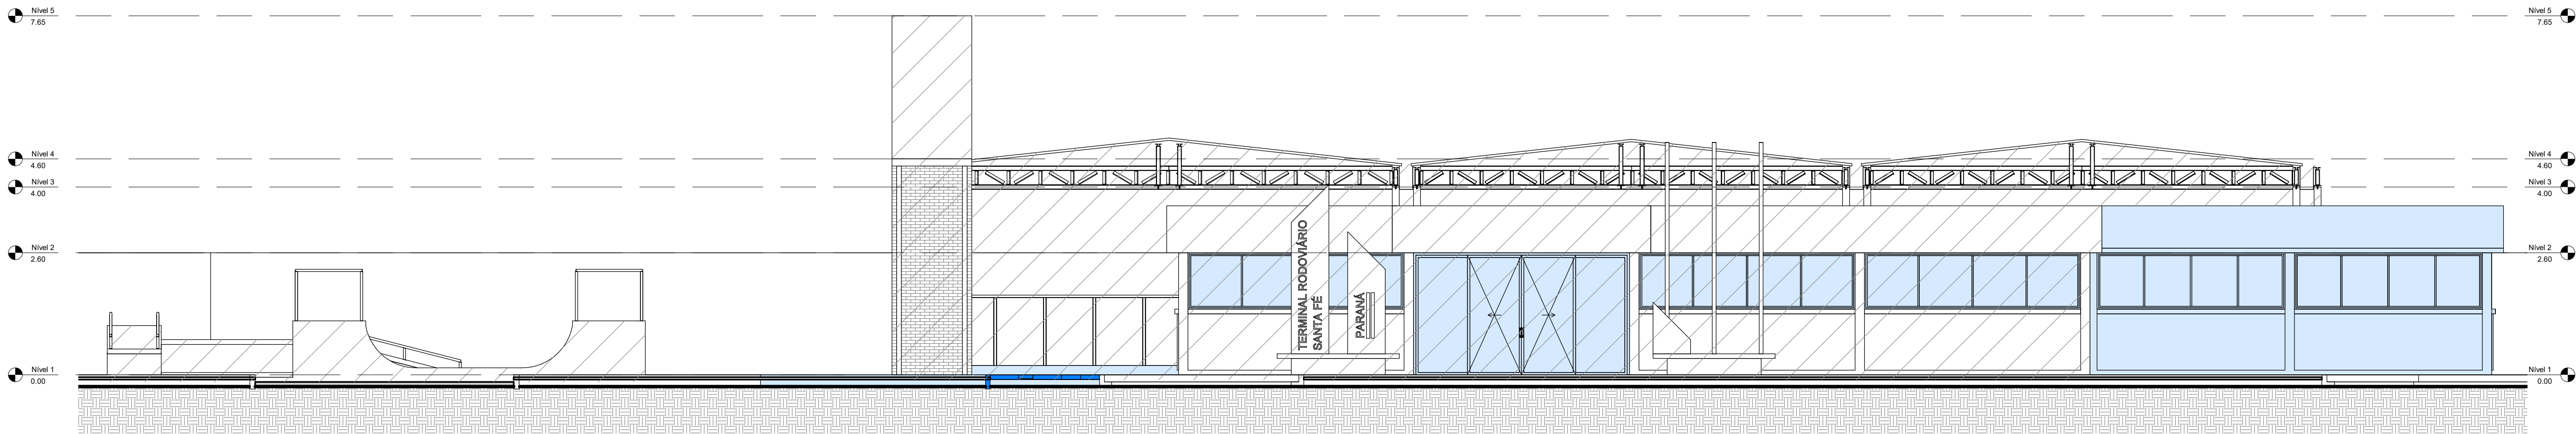


4 Sul  
1:75

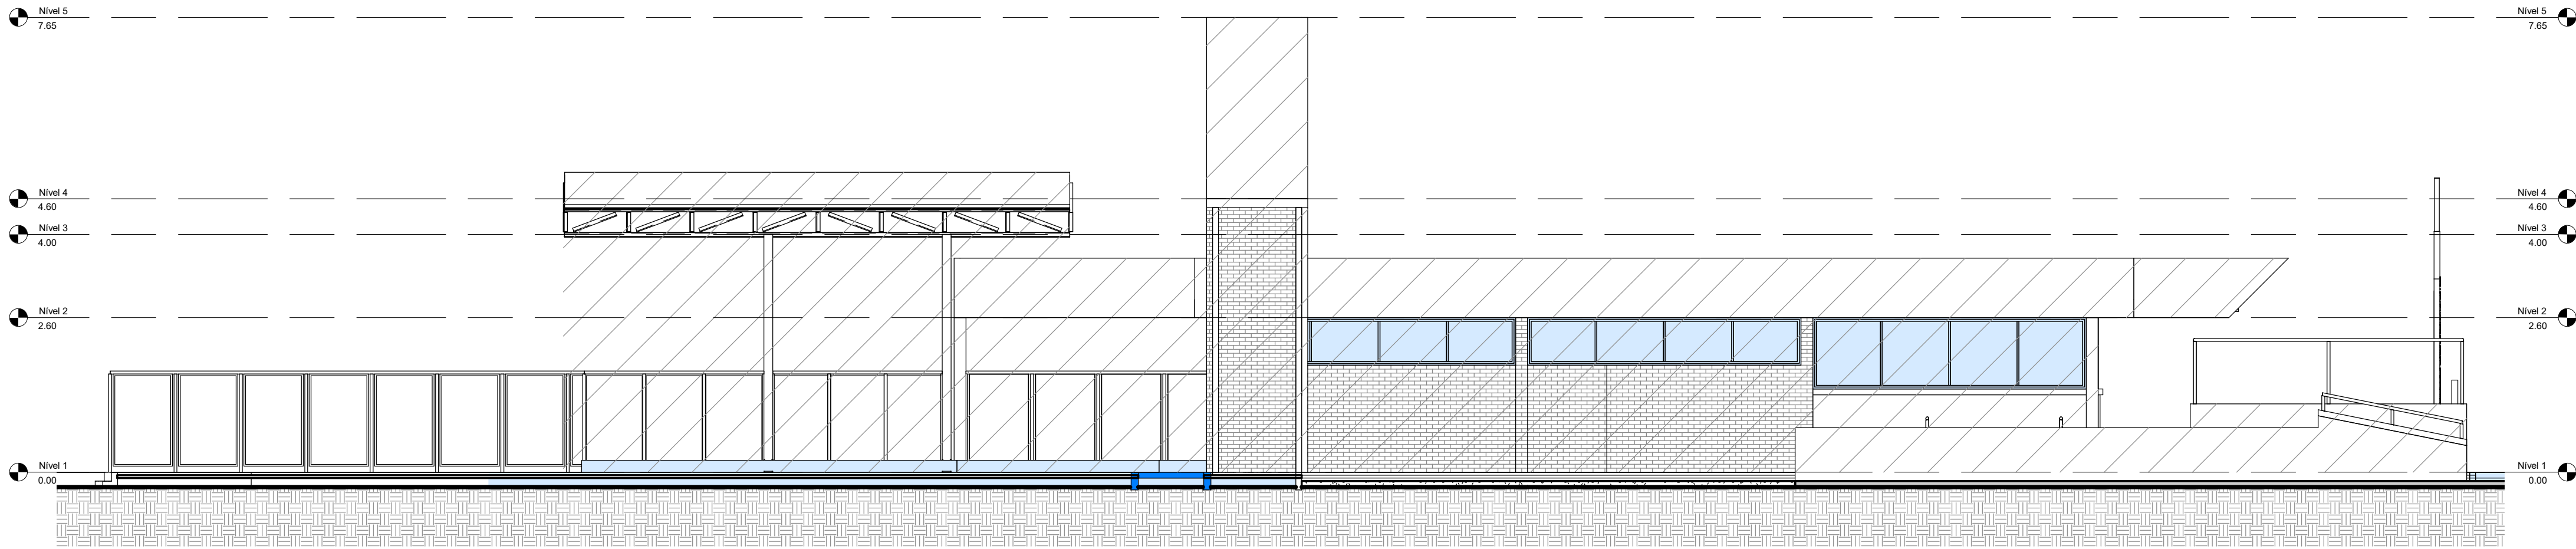

3 Oeste  
1:75

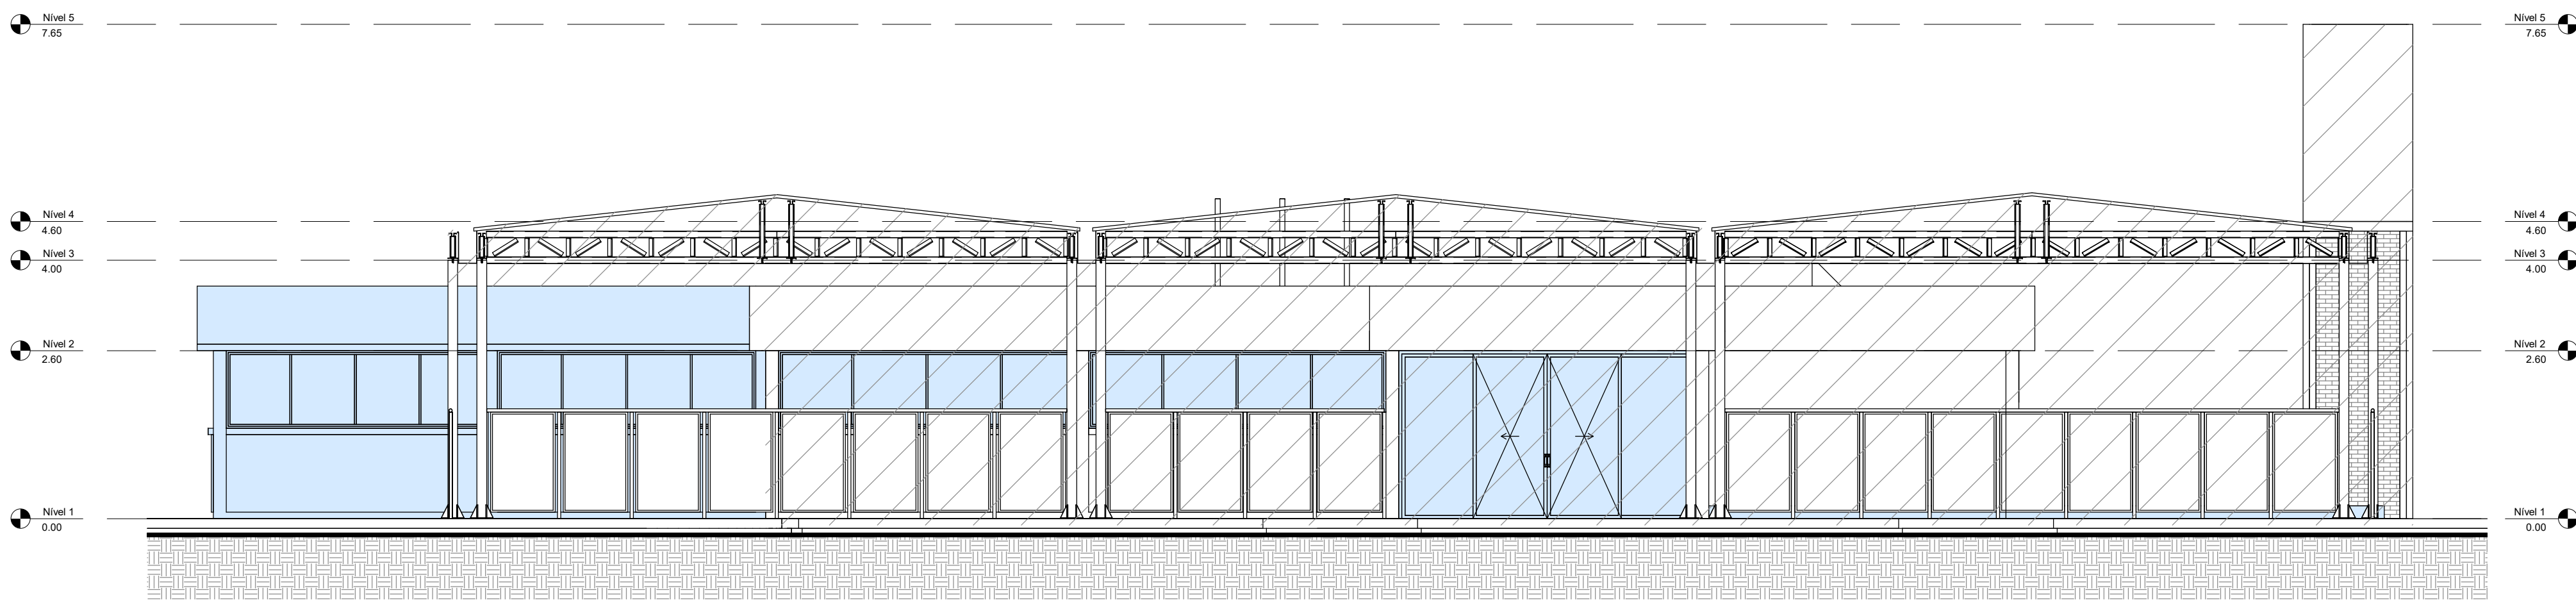

2 Norte  
1:75

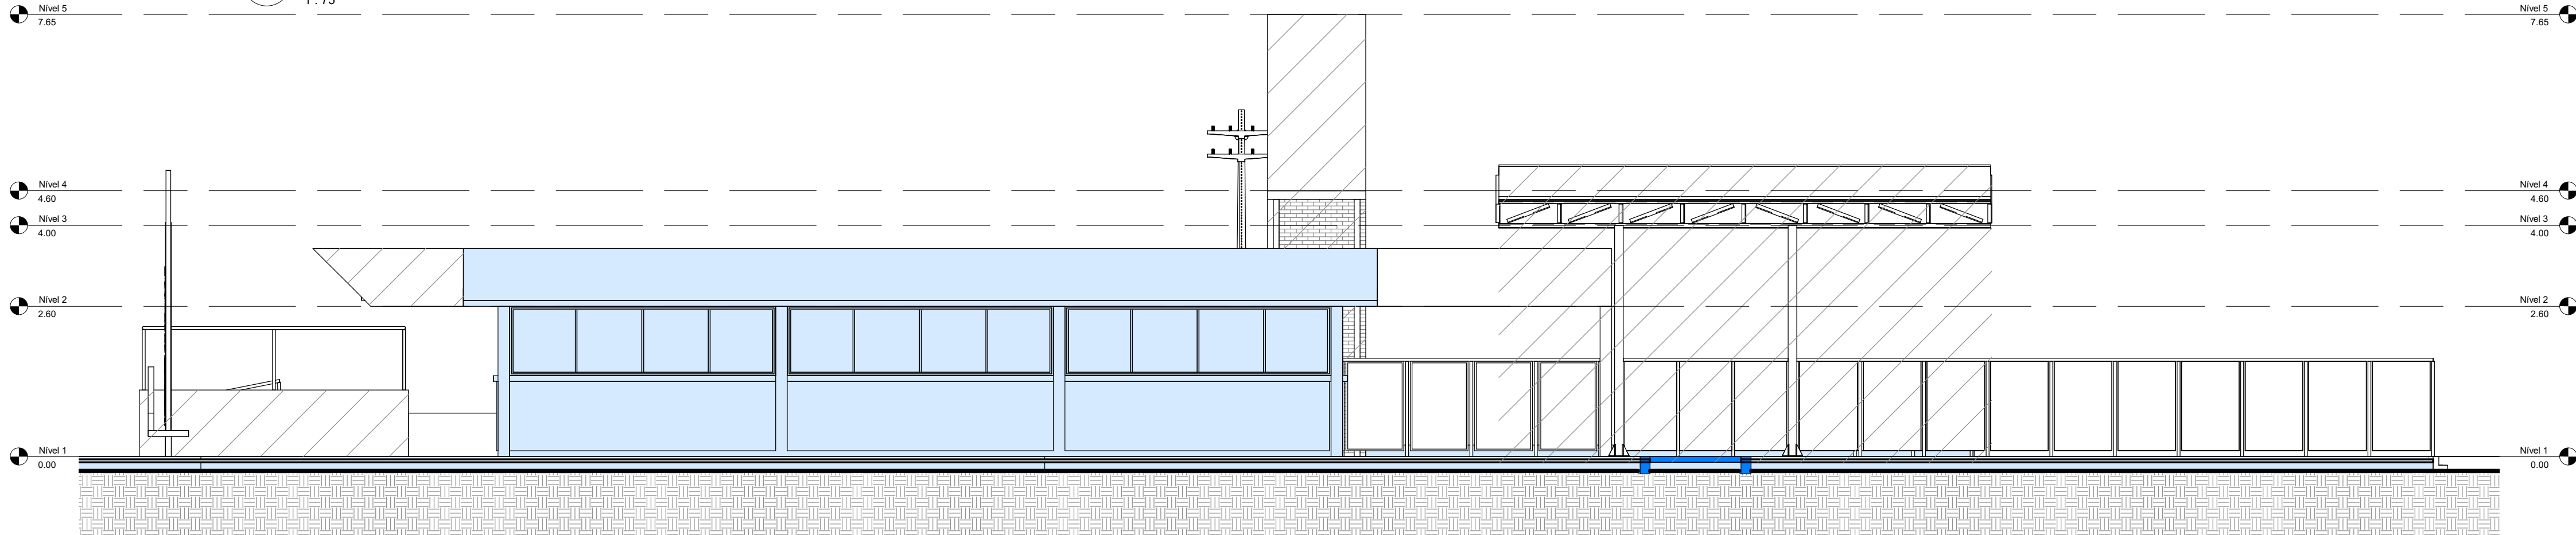

1 Leste  
1:75

## PROJETO ARQUITETÔNICO

REFERÊNCIA: FACHADAS  
PARA REVITALIZAÇÃO E AMPLIAÇÃO DO TERMINAL RODOVIÁRIO MUNICIPAL

ENDEREÇO: AVENIDA PRESIDENTE KENNEDY  
DATA: 09/01/2023  
REVISÃO:  
DESENHO: WESLEY

QUADRA: I - 6  
MUNICÍPIO: SANTA FÉ  
ESTADO: PARANÁ

## PREFEITURA MUNICIPAL DE SANTA FÉ

VER DETALHE NA PRANCHA 01/08  
SITUAÇÃO ESQUEMÁTICA  
VER DETALHE NA PRANCHA 01/08  
AUTENTICAÇÃO/ APROVAÇÃO:

FOLHA NÚMERO: 05  
NÚMERO DE FOLHAS: 08

ESCALA: INDICADA  
DATA: 09/01/2023  
REVISÃO:  
DESENHO: WESLEY

PROPRIETÁRIO: PREFEITURA MUNICIPAL DE SANTA FÉ

PROPRIETÁRIO:

PROPRIETÁRIO:


PROPRIETÁRIO:

ASSOCIAÇÃO DOS MUNICÍPIOS DO SETENTRIÃO PARANAENSE


AV NÓBREGA, 370 - SALAS 02-03-04 - TERREO - ZONA 04 - CEP 87014-180 - MARINGÁ - PR

FONE: (41) 3225-7922 - E-MAIL: amusep@amusep.com.br




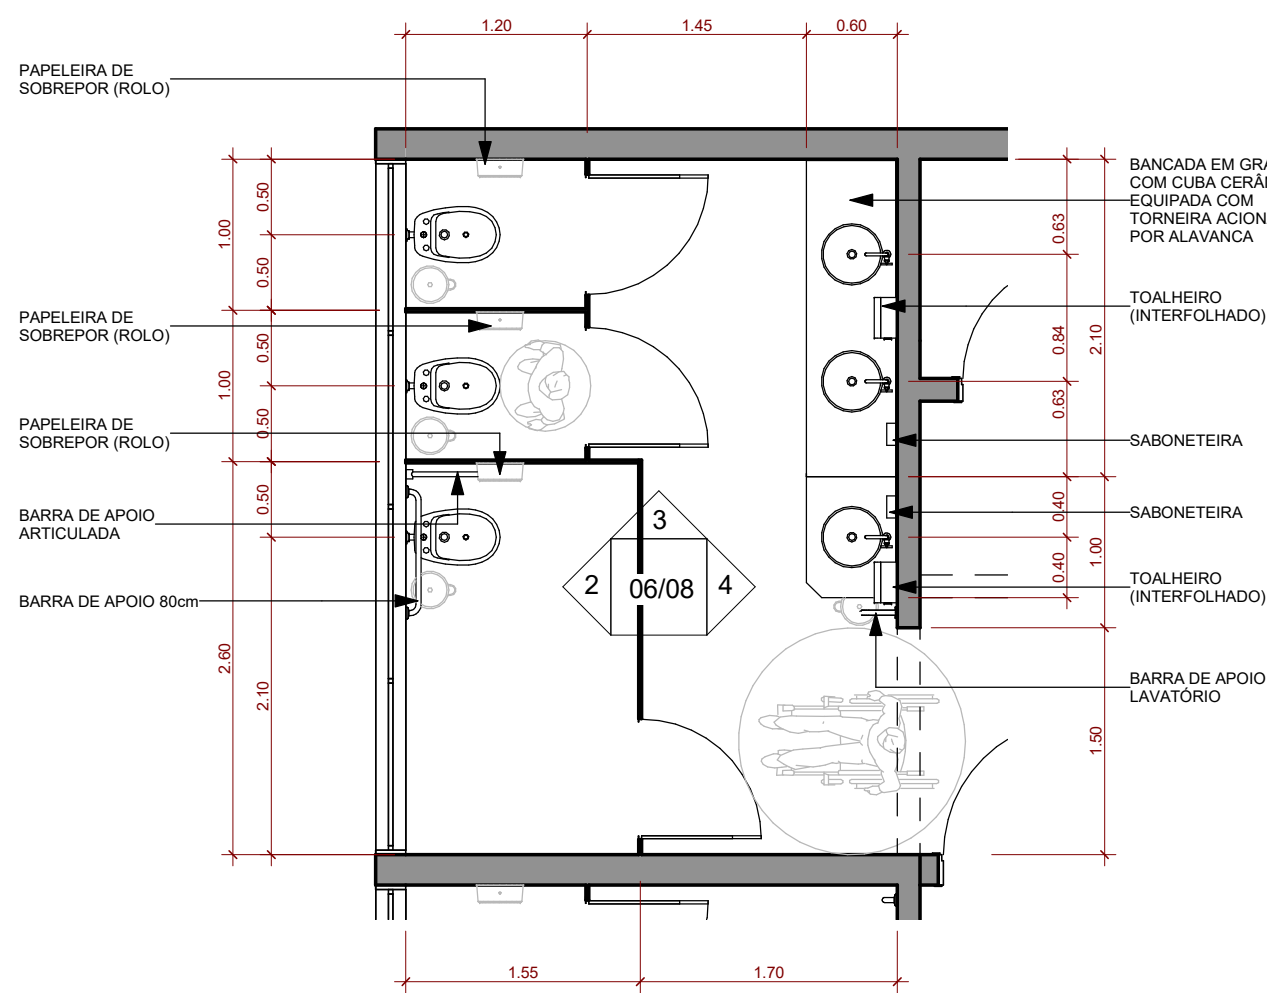


1 Nível 1 Construção - Rodoviária - Chamada de detalhe 1  
1 : 50

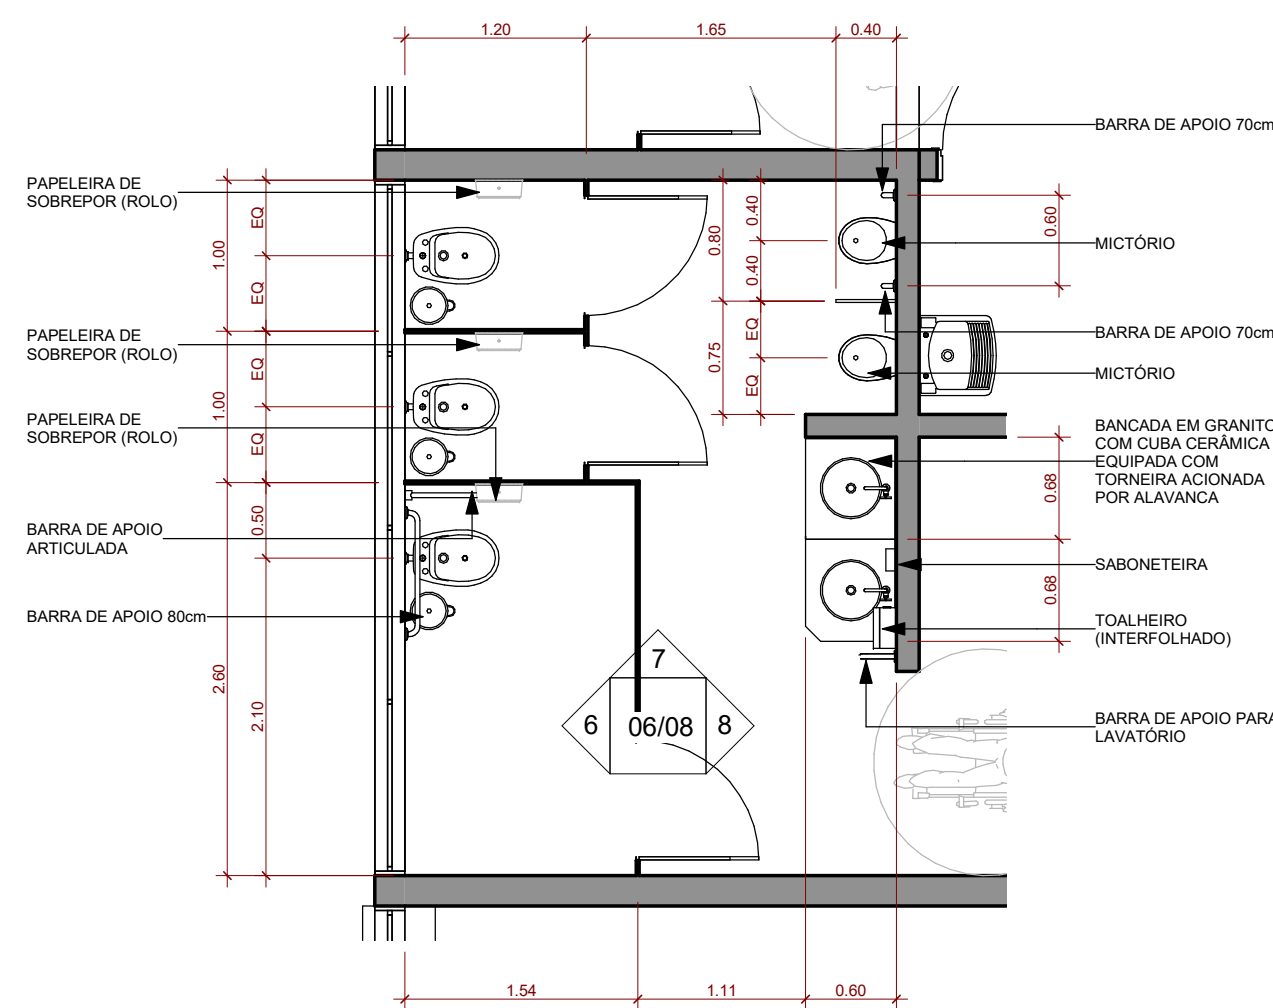


5 Nível 1 Construção - Rodoviária - Chamada de detalhe 2  
1 : 50

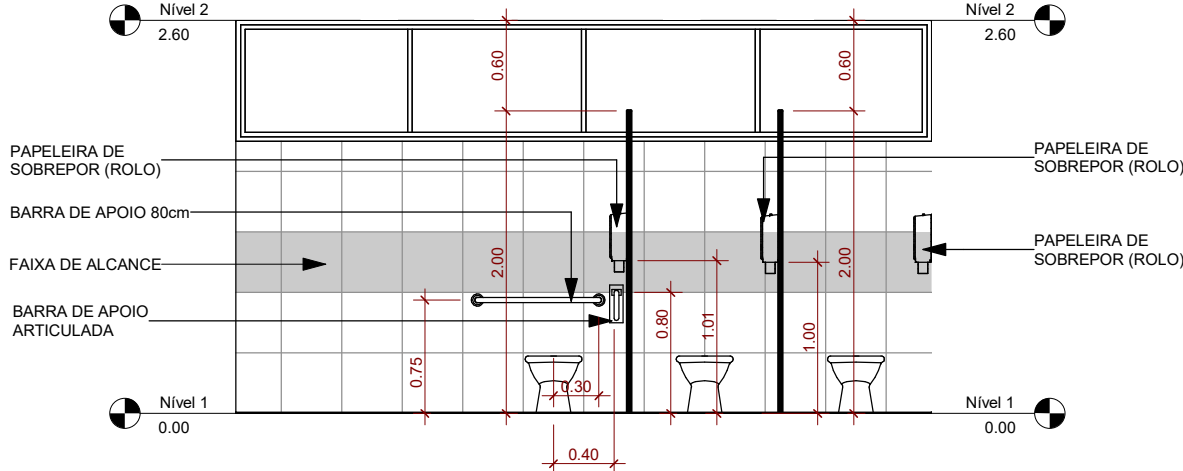


2 Elevação 1 - a  
1 : 50

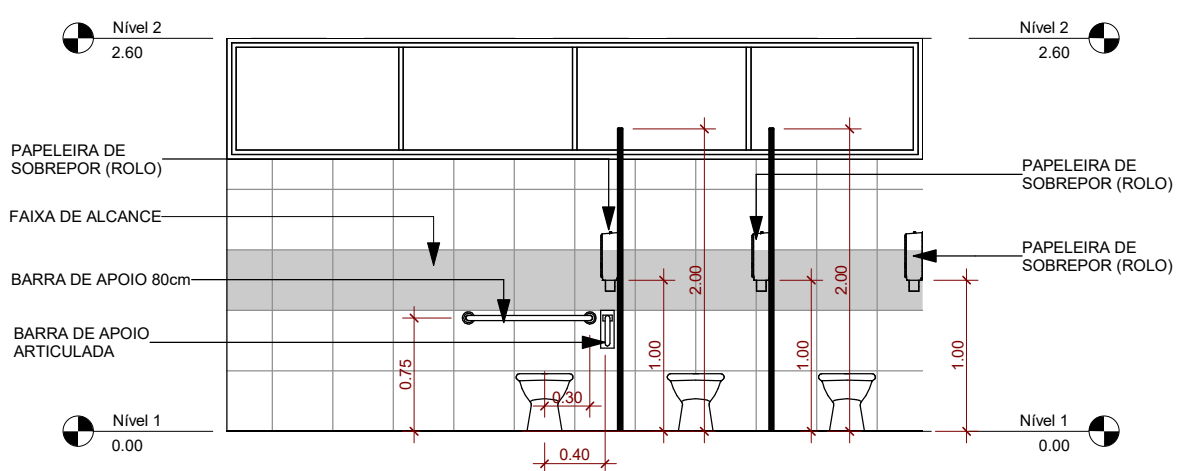


6 Elevação 2 - a  
1 : 50

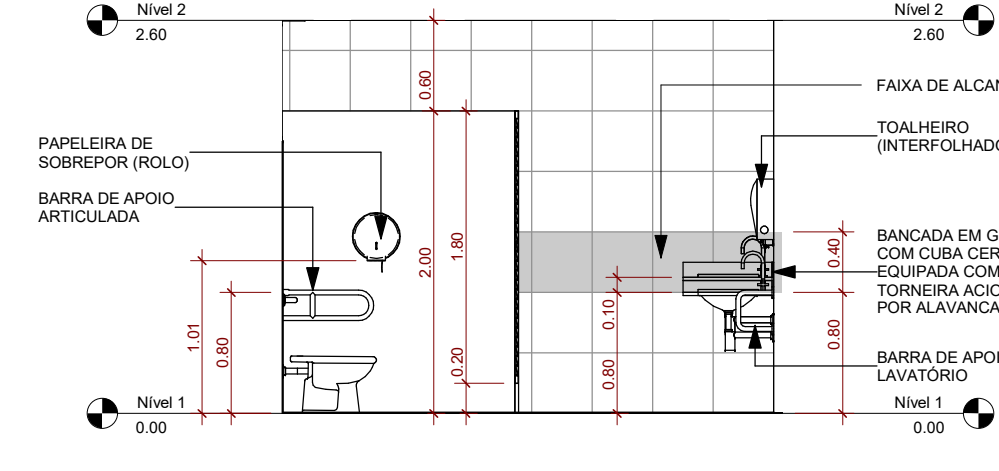


3 Elevação 1 - b  
1 : 50

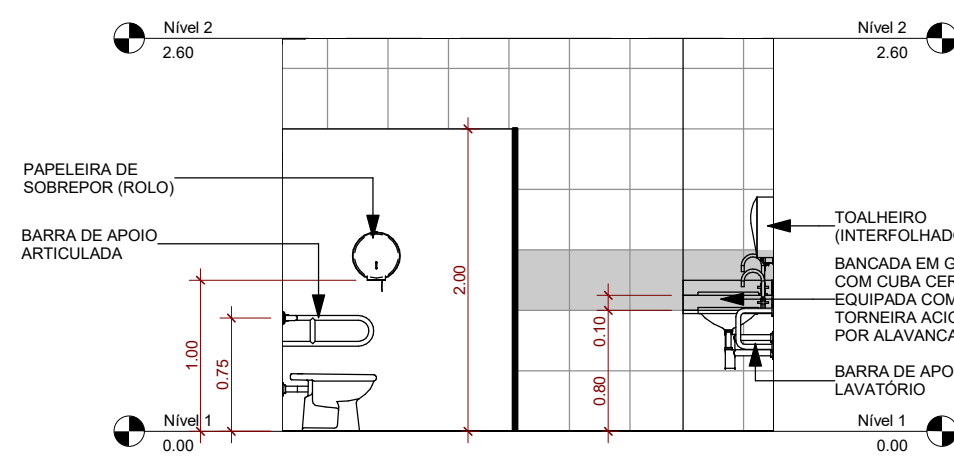


7 Elevação 2 - b  
1 : 50

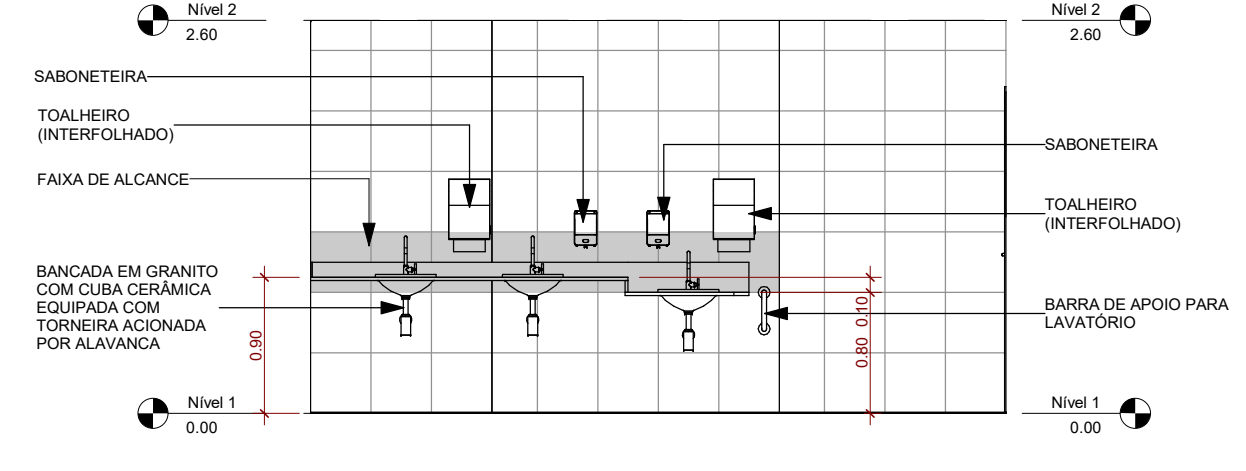


4 Elevação 1 - c  
1 : 50

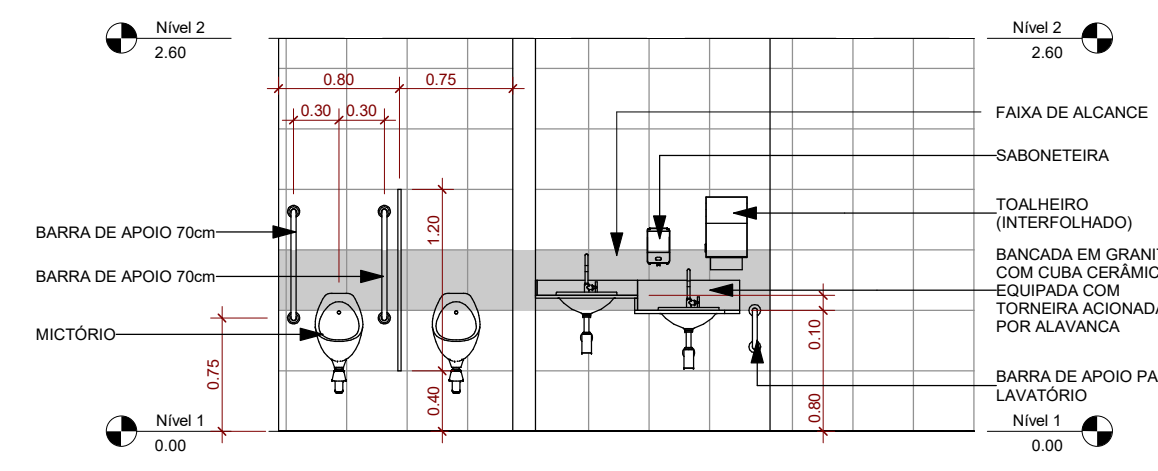

8 Elevação 2 - c  
1 : 50

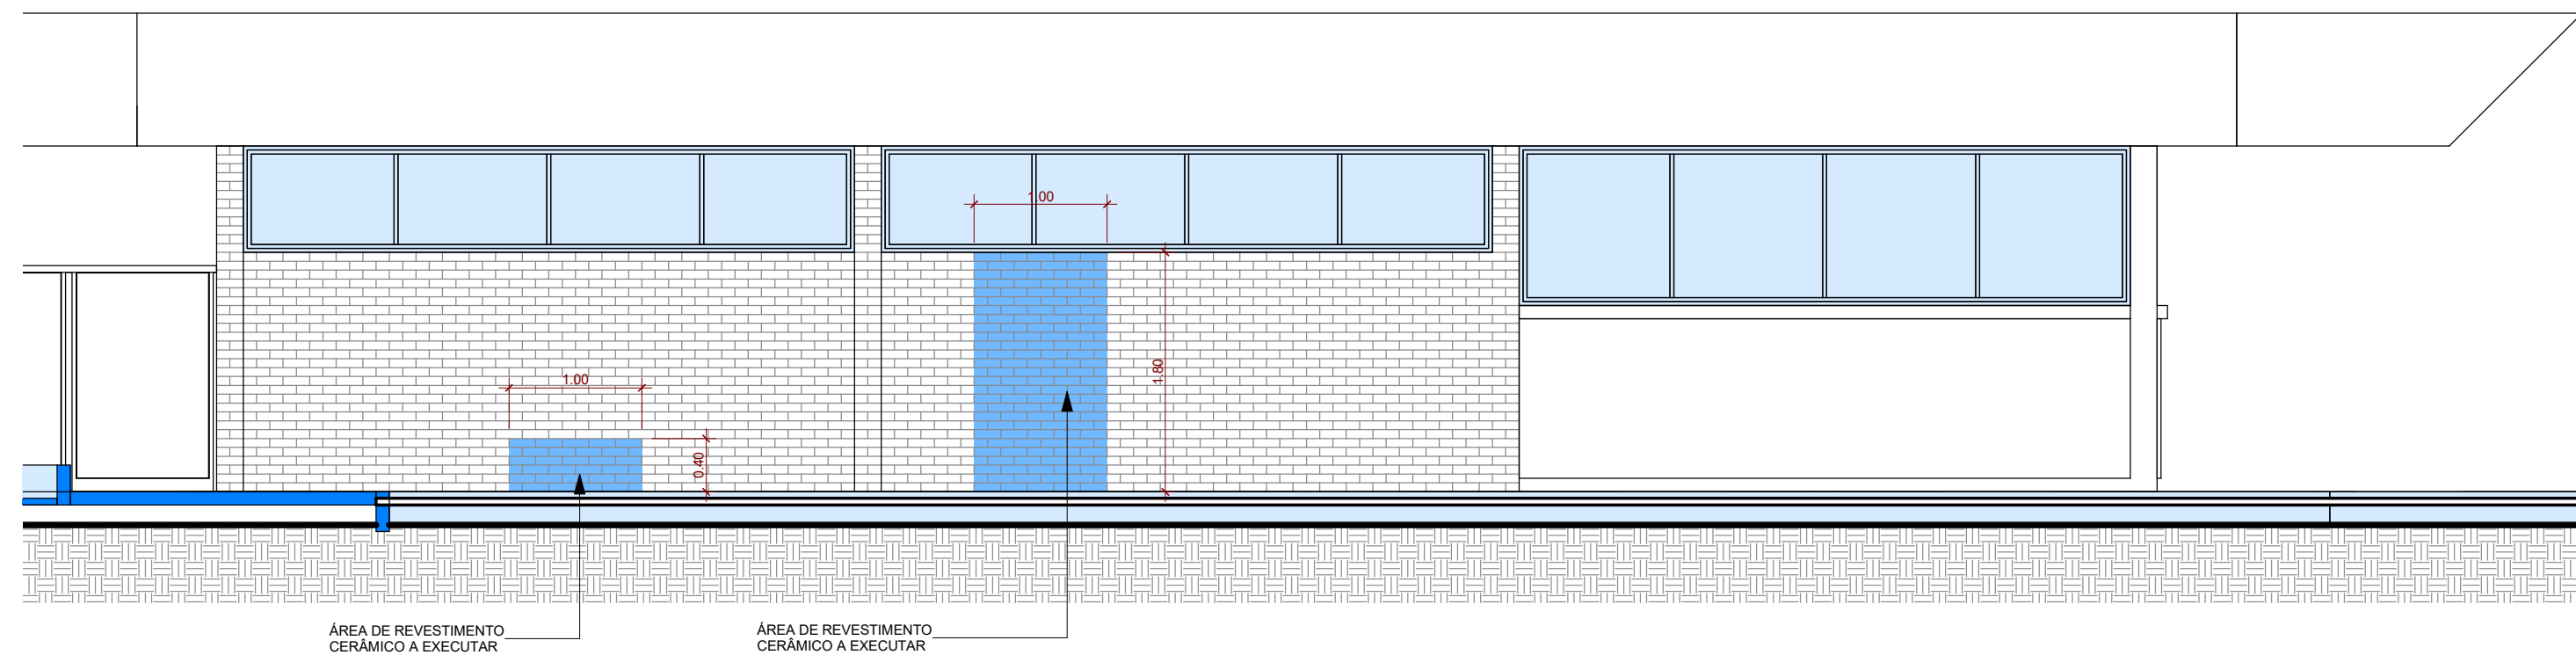

9 Detalhe do Revestimento 01  
1 : 50

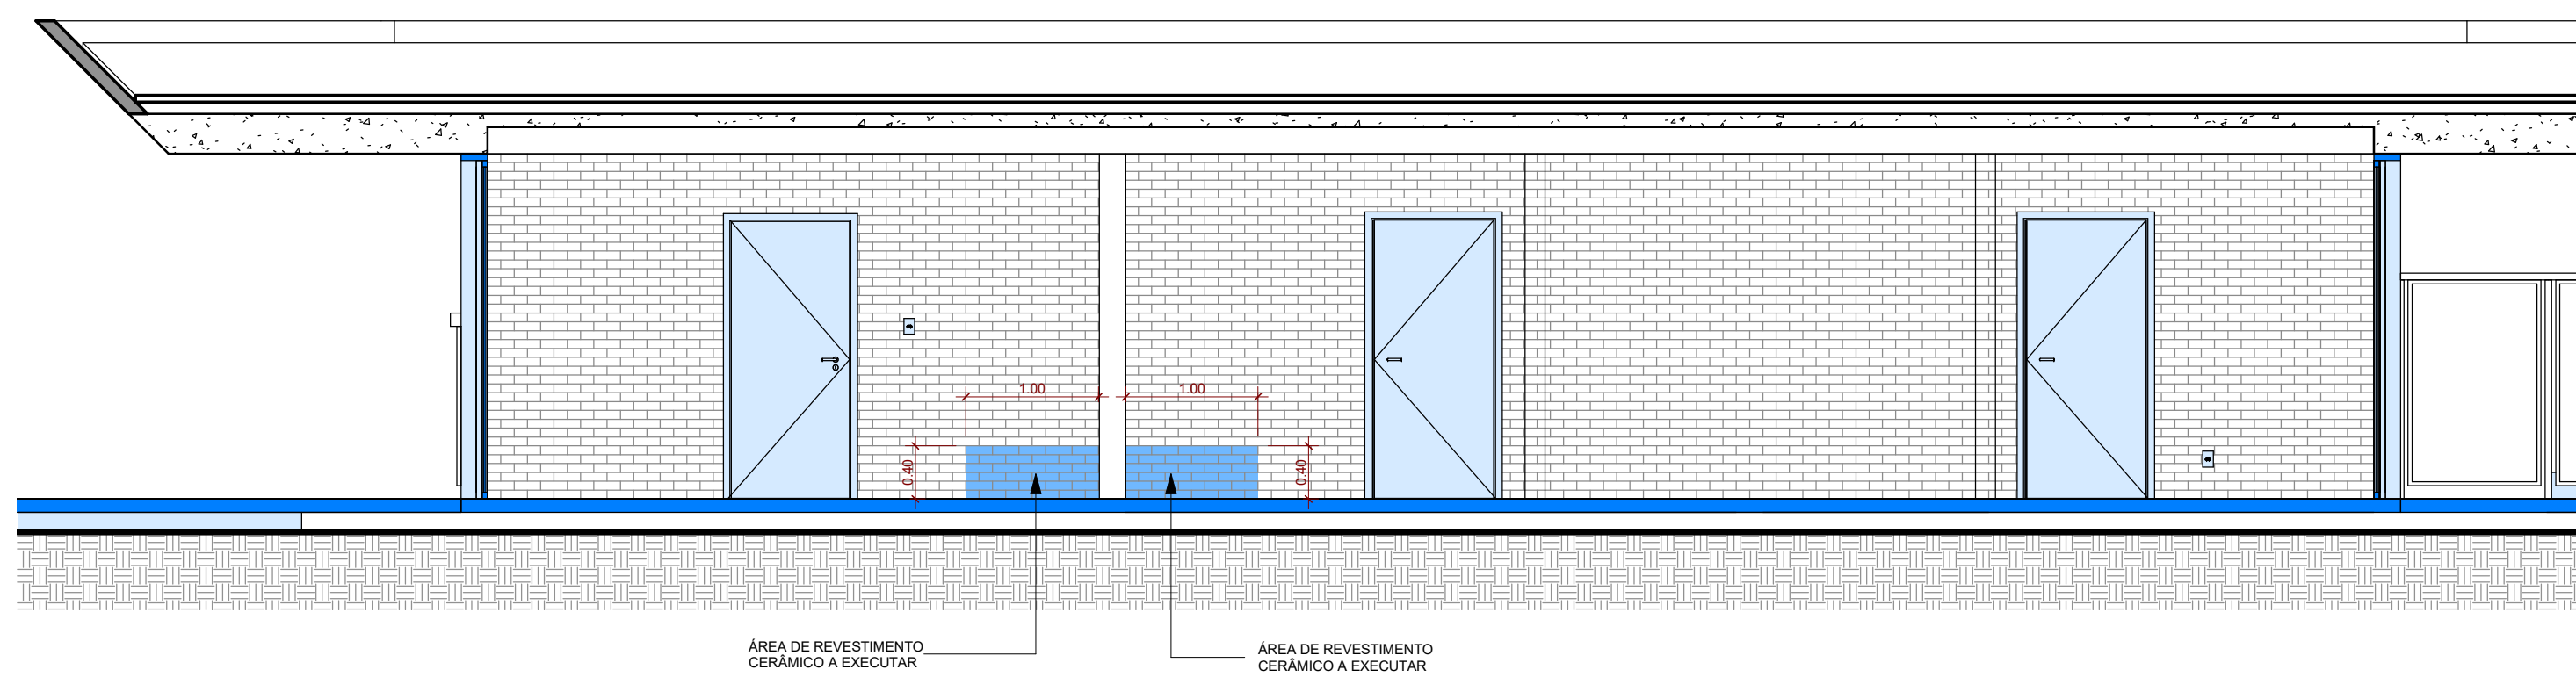

10 Detalhe do Revestimento 02  
1 : 50

## PROJETO ARQUITETÔNICO

REFERÊNCIA: DETALHES  
PARA REVITALIZAÇÃO E AMPLIAÇÃO DO TERMINAL RODOVIÁRIO MUNICIPAL

ENDEREÇO: AVENIDA PRESIDENTE KENNEDY  
MUNICÍPIO: SANTA FÉ  
ESTADO: PARANÁ

DATA: 1 A 14  
QUADRA: I - 6  
PROPRIETÁRIO: PREFEITURA MUNICIPAL DE SANTA FÉ

## PREFEITURA MUNICIPAL DE SANTA FÉ


VER DETALHE NA PRANCHA 01/08  
SITUAÇÃO ESQUEMÁTICA  
VER DETALHE NA PRANCHA 01/08  
AUTENTICAÇÃO/ APROVAÇÃO:



1 Implantação Geral de Demolição  
1 : 350

| Tabela de Piso a Demolir           |          |           |
|------------------------------------|----------|-----------|
| Marca de tipo                      | MATERIAL | ÁREA      |
| GRAMA A RETIRAR                    |          | 243.25 m² |
| PISO CERÂMICO A DEMOLIR            |          | 283.24 m² |
| PISO EM CONCRETO A DEMOLIR         |          | 960.82 m² |
| PISO LADRILHO HIDRÁULICO A DEMOLIR |          | 217.53 m² |

| Tabela de fiação e sarjeta a demolir |             |  |
|--------------------------------------|-------------|--|
| Marca de tipo                        | Comprimento |  |
| MEIO FIO E SARJETA A DEMOLIR         | 106.62      |  |

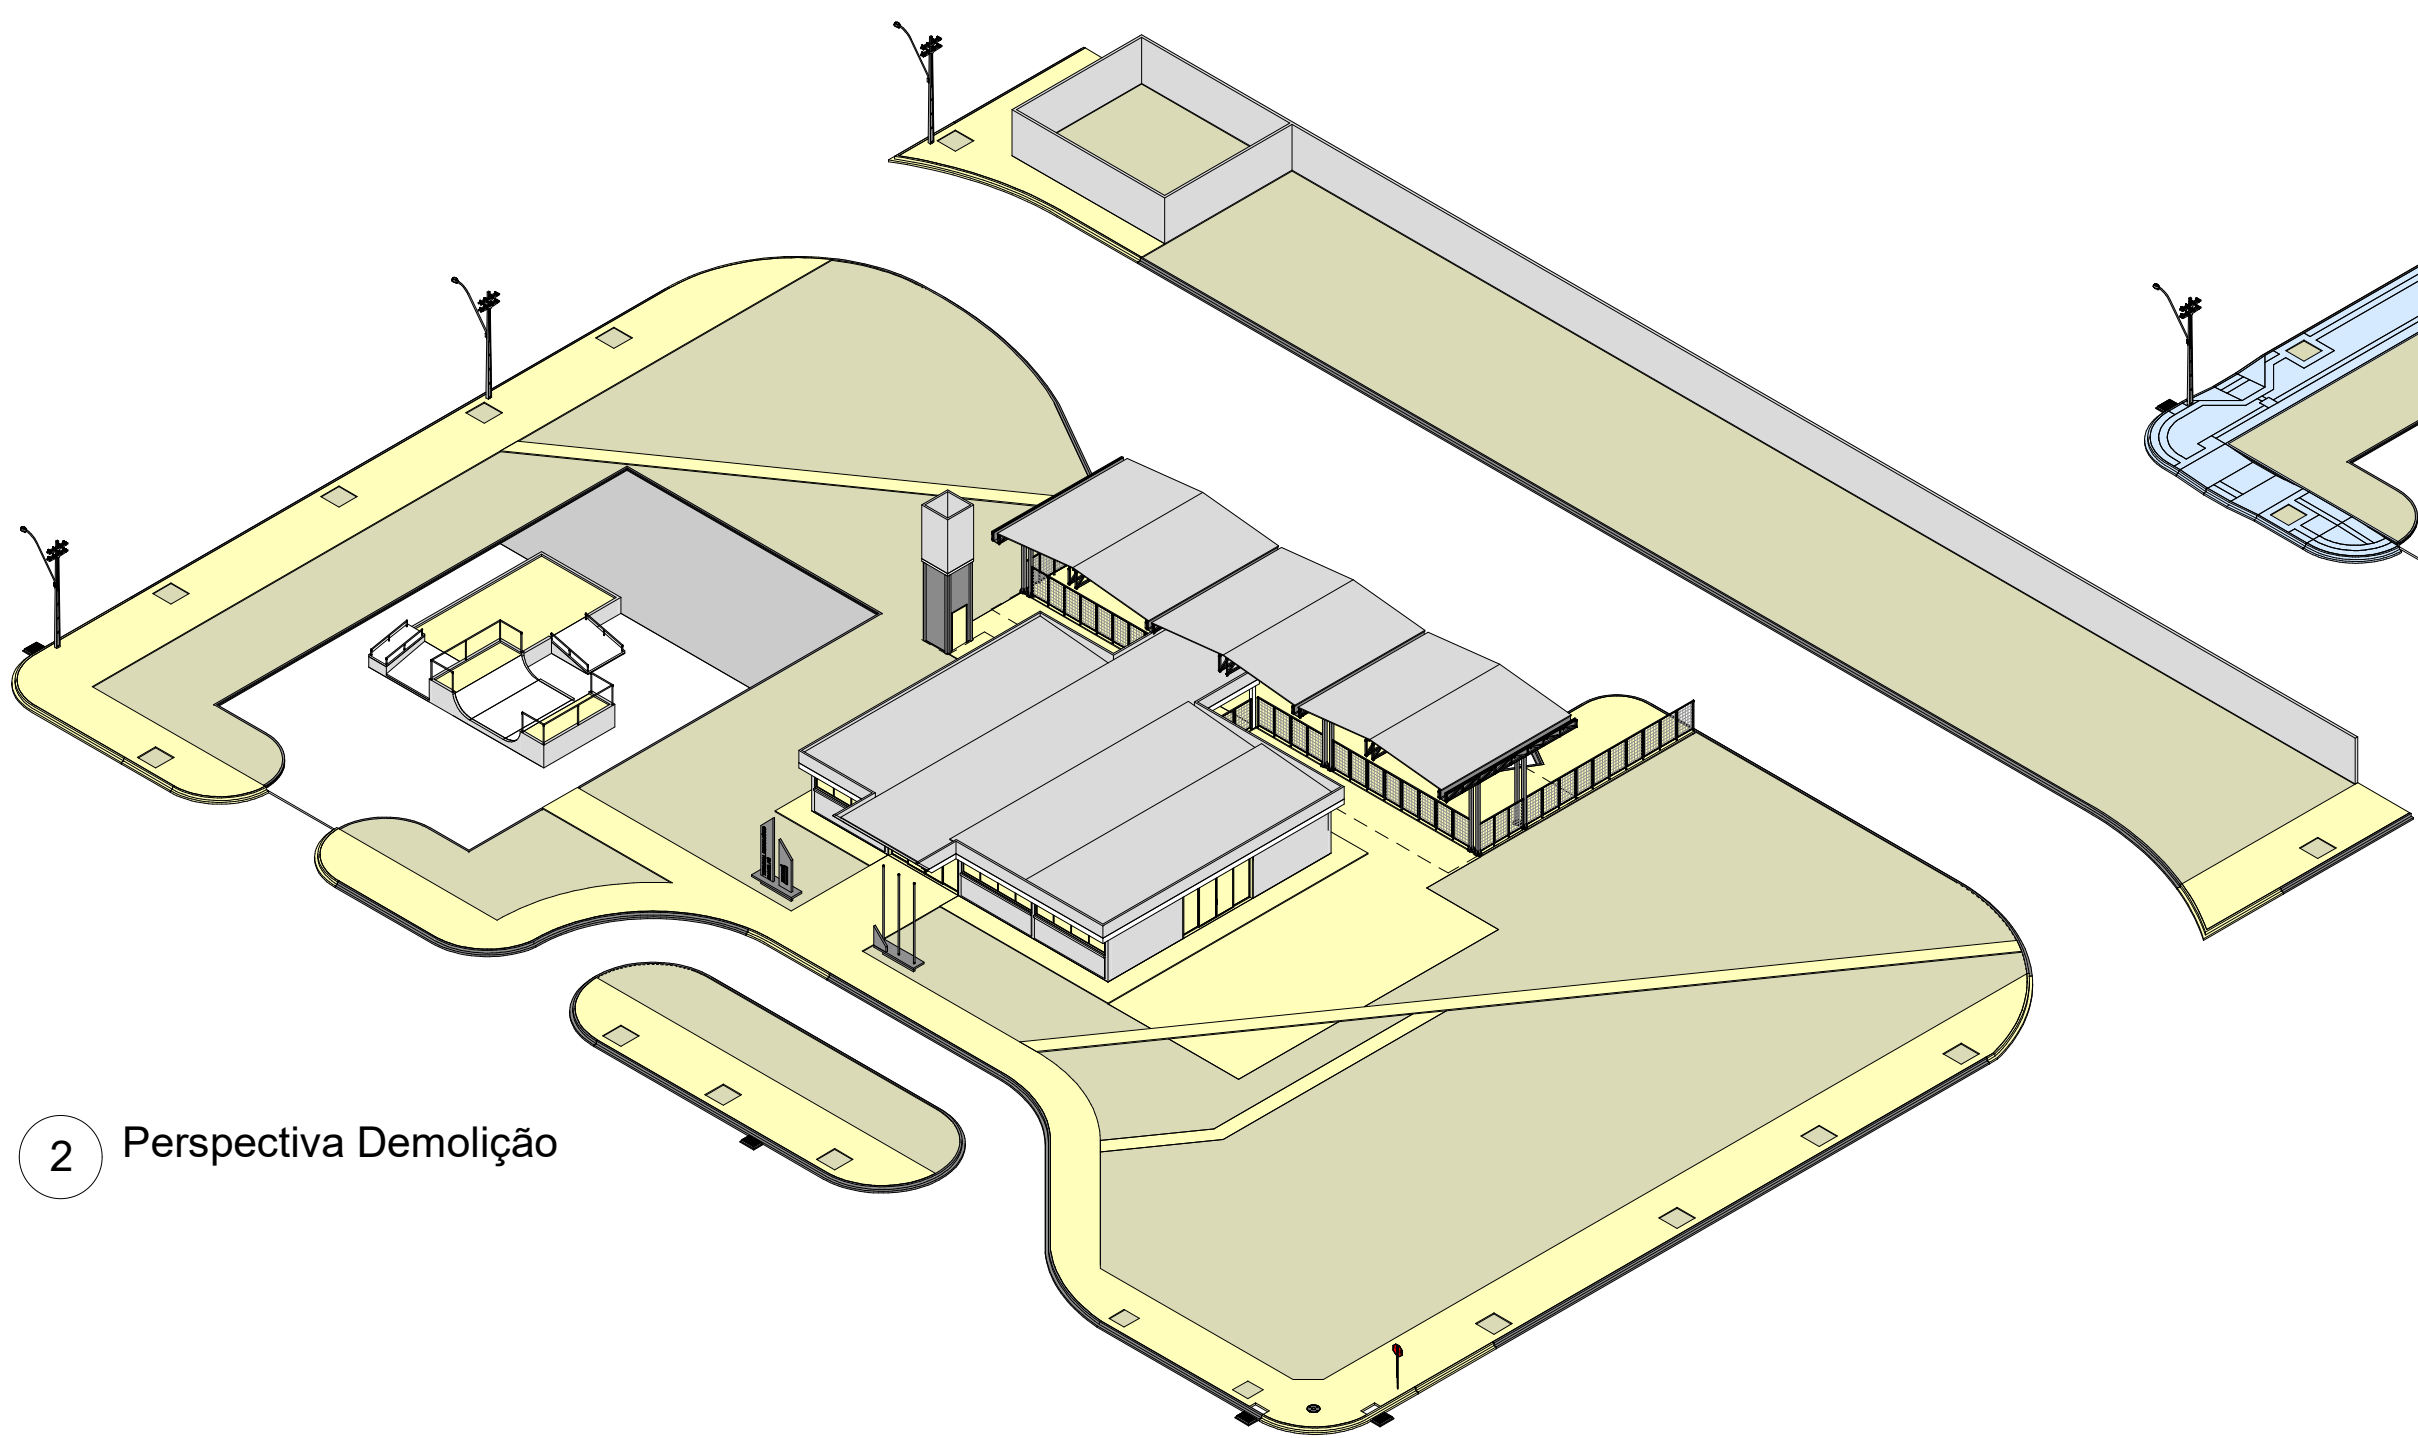

2 Perspectiva Demolição


3 Implantação Geral de Construção  
1 : 350

LEGENDA DE REFORMA

|  |                                |
|--|--------------------------------|
|  | EXISTENTE A REVITALIZAR        |
|  | A AMPLIAR                      |
|  | PAREDE EXISTENTE               |
|  | ELEMENTOS EM CORTE A DEMOLIR   |
|  | ELEMENTOS EM VISTA A DEMOLIR   |
|  | ELEMENTOS EM CORTE A CONSTRUIR |
|  | ELEMENTOS EM VISTA A CONSTRUIR |
|  | GRAMA EXISTENTE                |

| Tabela de Piso a Executar    |          |           |
|------------------------------|----------|-----------|
| Marca de tipo                | MATERIAL | ÁREA      |
| GRAMA A PLANTAR              |          | 91.99 m²  |
| PISO DE CONCRETO A EXECUTAR  |          | 52.20 m²  |
| PISO INTERTRAVADO DE ALBERTA |          | 163.16 m² |
| PISO INTERTRAVADO DIRECIONAL |          | 57.12 m²  |
| PISO INTERTRAVADO PAVER      |          | 961.28 m² |

| Tabela de fiação e sarjeta a executar   |             |  |
|-----------------------------------------|-------------|--|
| Marca de tipo                           | Comprimento |  |
| FIACADA MOLDADA IN LOCO A EXECUTAR      | 474.89      |  |
| MEIO FIO E SARJETA A EXECUTAR           | 60.00       |  |
| MEIO FIO E SARJETA REBAIXADO A EXECUTAR | 28.91       |  |

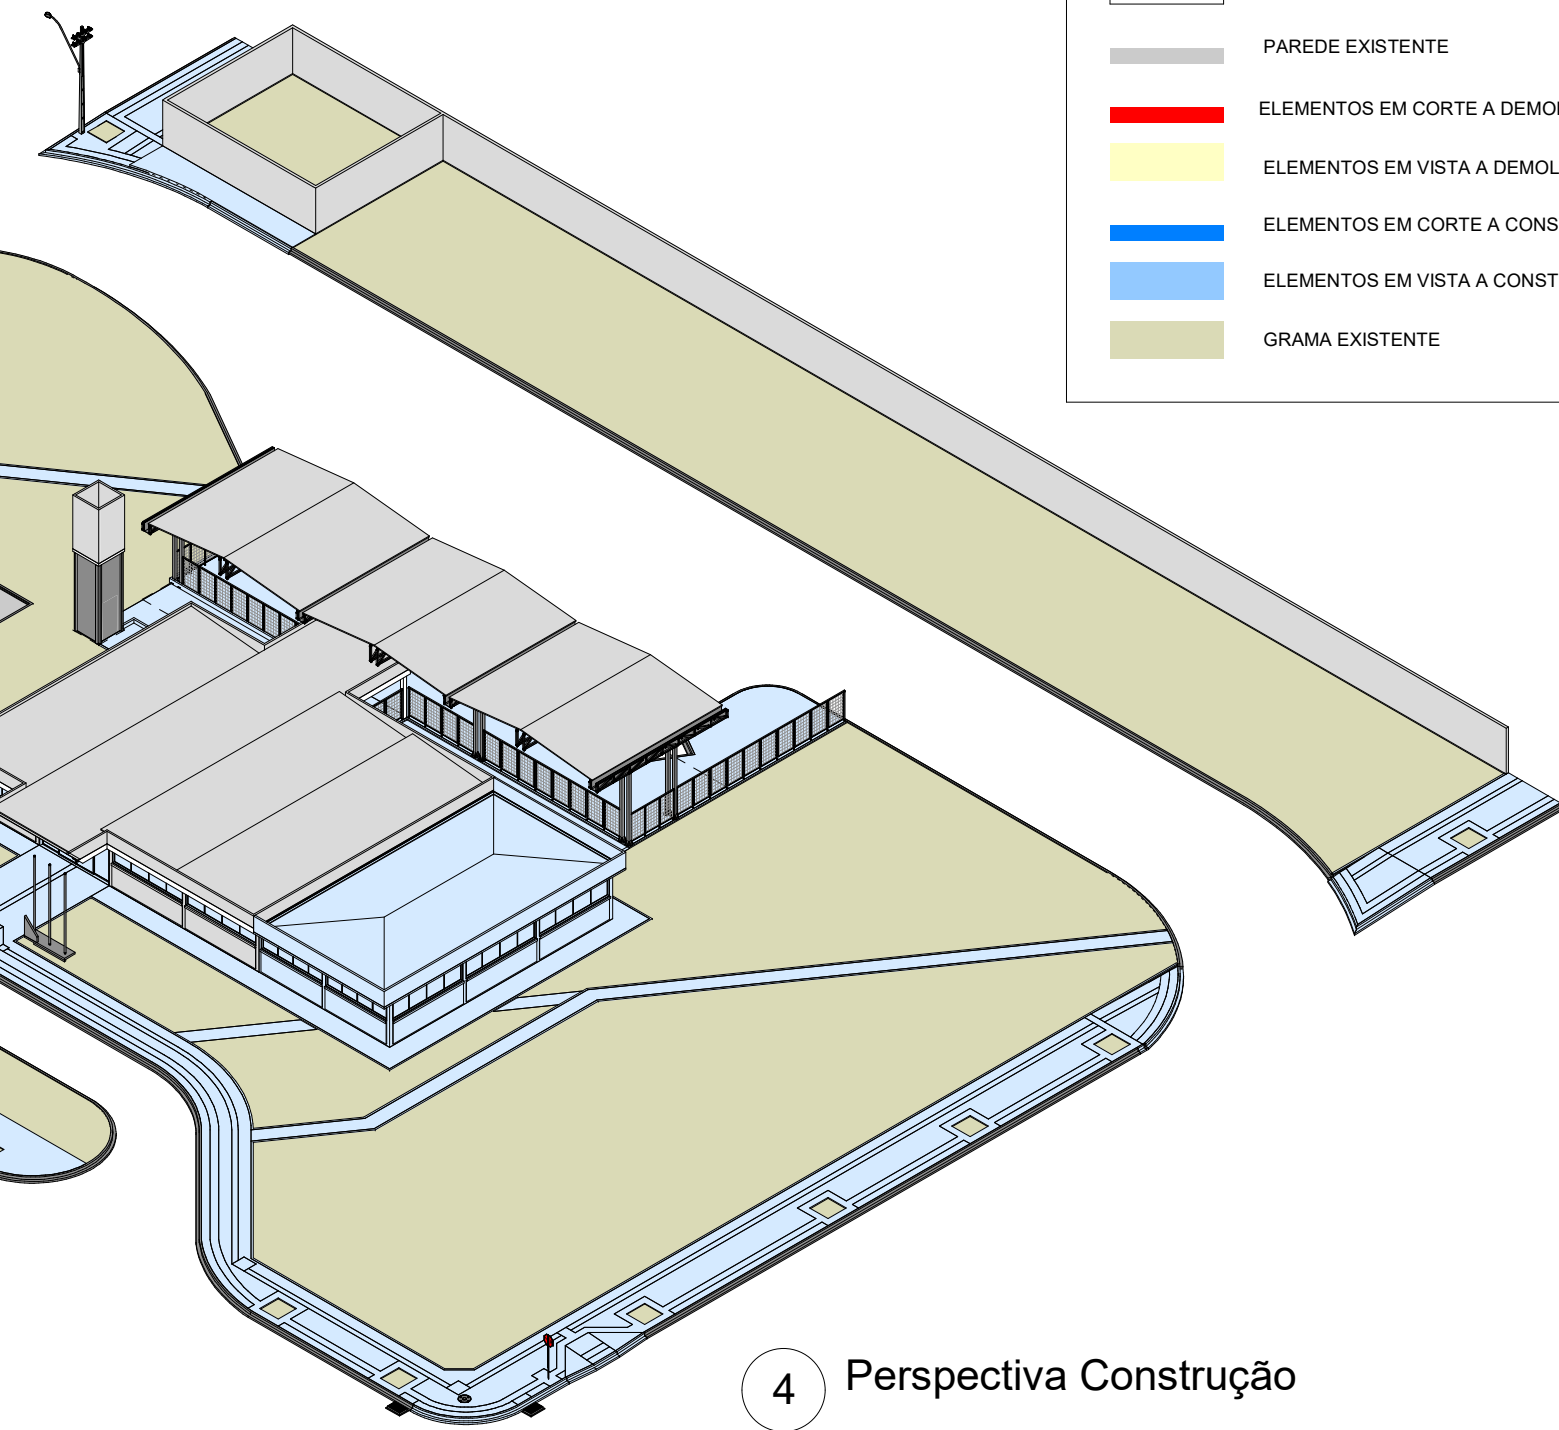

4 Perspectiva Construção

PROJETO ARQUITETÔNICO

REFERÊNCIA: IMPLANTAÇÃO GERAL DE DEMOLIÇÃO, CONSTRUÇÃO, PERSPECTIVAS DE DEMOLIÇÃO E CONSTRUÇÃO  
PARA REVITALIZAÇÃO E AMPLIAÇÃO DO TERMINAL RODOVIÁRIO MUNICIPAL

FOLHA NÚMERO: 07  
NÚMERO DE FOLHAS: 08  
ESCALA: INDICADA  
DATA: 09/01/2023  
REVISÃO:  
DESENHO: WESLEY  
ENDEREÇO: AVENIDA PRESIDENTE KENNEDY  
MUNICÍPIO: SANTA FÉ  
ESTADO: PARANÁ  
QUADRA: I - 6  
DATA: 1 A 14  
PROPRIETÁRIO:

PREFEITURA MUNICIPAL DE SANTA FÉ

ÁREAS: PROPRIETÁRIO: PREFEITURA MUNICIPAL DE SANTA FÉ  
VER DETALHE NA PRANCHA 01/08  
SITUAÇÃO ESQUEMÁTICA: PROPRIETÁRIO:  
VER DETALHE NA PRANCHA 01/08  
AUTENTICAÇÃO APROVAÇÃO:



